



SITUACE - PŘECHODNÉ DOPRAVNÍ ZNAČENÍ I. ETAPY

ČOV A I. ETAPA KANALIZACE PRO OBEC ZAVIDOV



TERMÍN:
15.3.2022 – 31.8.2022

LEGENDA:

-  **A 15** - NOVĚ NAVRŽENÉ PŘECHODNÉ DZ
-  **P 2** - STÁVAJÍCÍ DZ



STUPEŇ PD: **K DOPRAVNÍMU ŘÍZENÍ**

OBJEDNATEL / STAVEBNÍK:
Ekostavby Louny
adresa: Václava Majera 573, 440 01 Louny
email: ekostavby@ekostavbylouny.cz
telefon: 415 654 094
IČ: 104 42 481


ZPRACOVATEL: ALEŠ DVOŘÁK
místo podnikání: Ostrov 2212, 438 01 Žatec
provozovna: Masarykova 355, 438 01 Žatec
email: ales.dvorak@projekty-zatec.cz
telefon: 774 492 007
IČ: 718 70 962

ZOD. PROJEKTANT: ALEŠ DVOŘÁK

KRESLIL: ALEŠ DVOŘÁK

KONTROLOVAL: ---

AUTORIZACE:

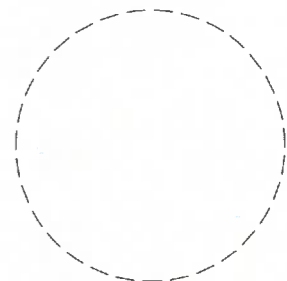

DATUM: 02 / 2022

ROZMĚR: 420 x 297

FORMÁT: 2 x A4

NÁZEV PROJEKTU:
**ČOV A I. ETAPA KANALIZACE
PRO OBEC ZAVIDOV**


NÁZEV VÝKRESU:
**SITUACE - PŘECHODNÉ
DOPRAVNÍ ZNAČENÍ I. ETAPY**

ČÍSLO VÝKRESU:
2

ČÍSLO PARÉ:

SITUACE - OBJÍZDNÁ TRASA

ČOV A I. ETAPA KANALIZACE PRO OBEC ZAVIDOV

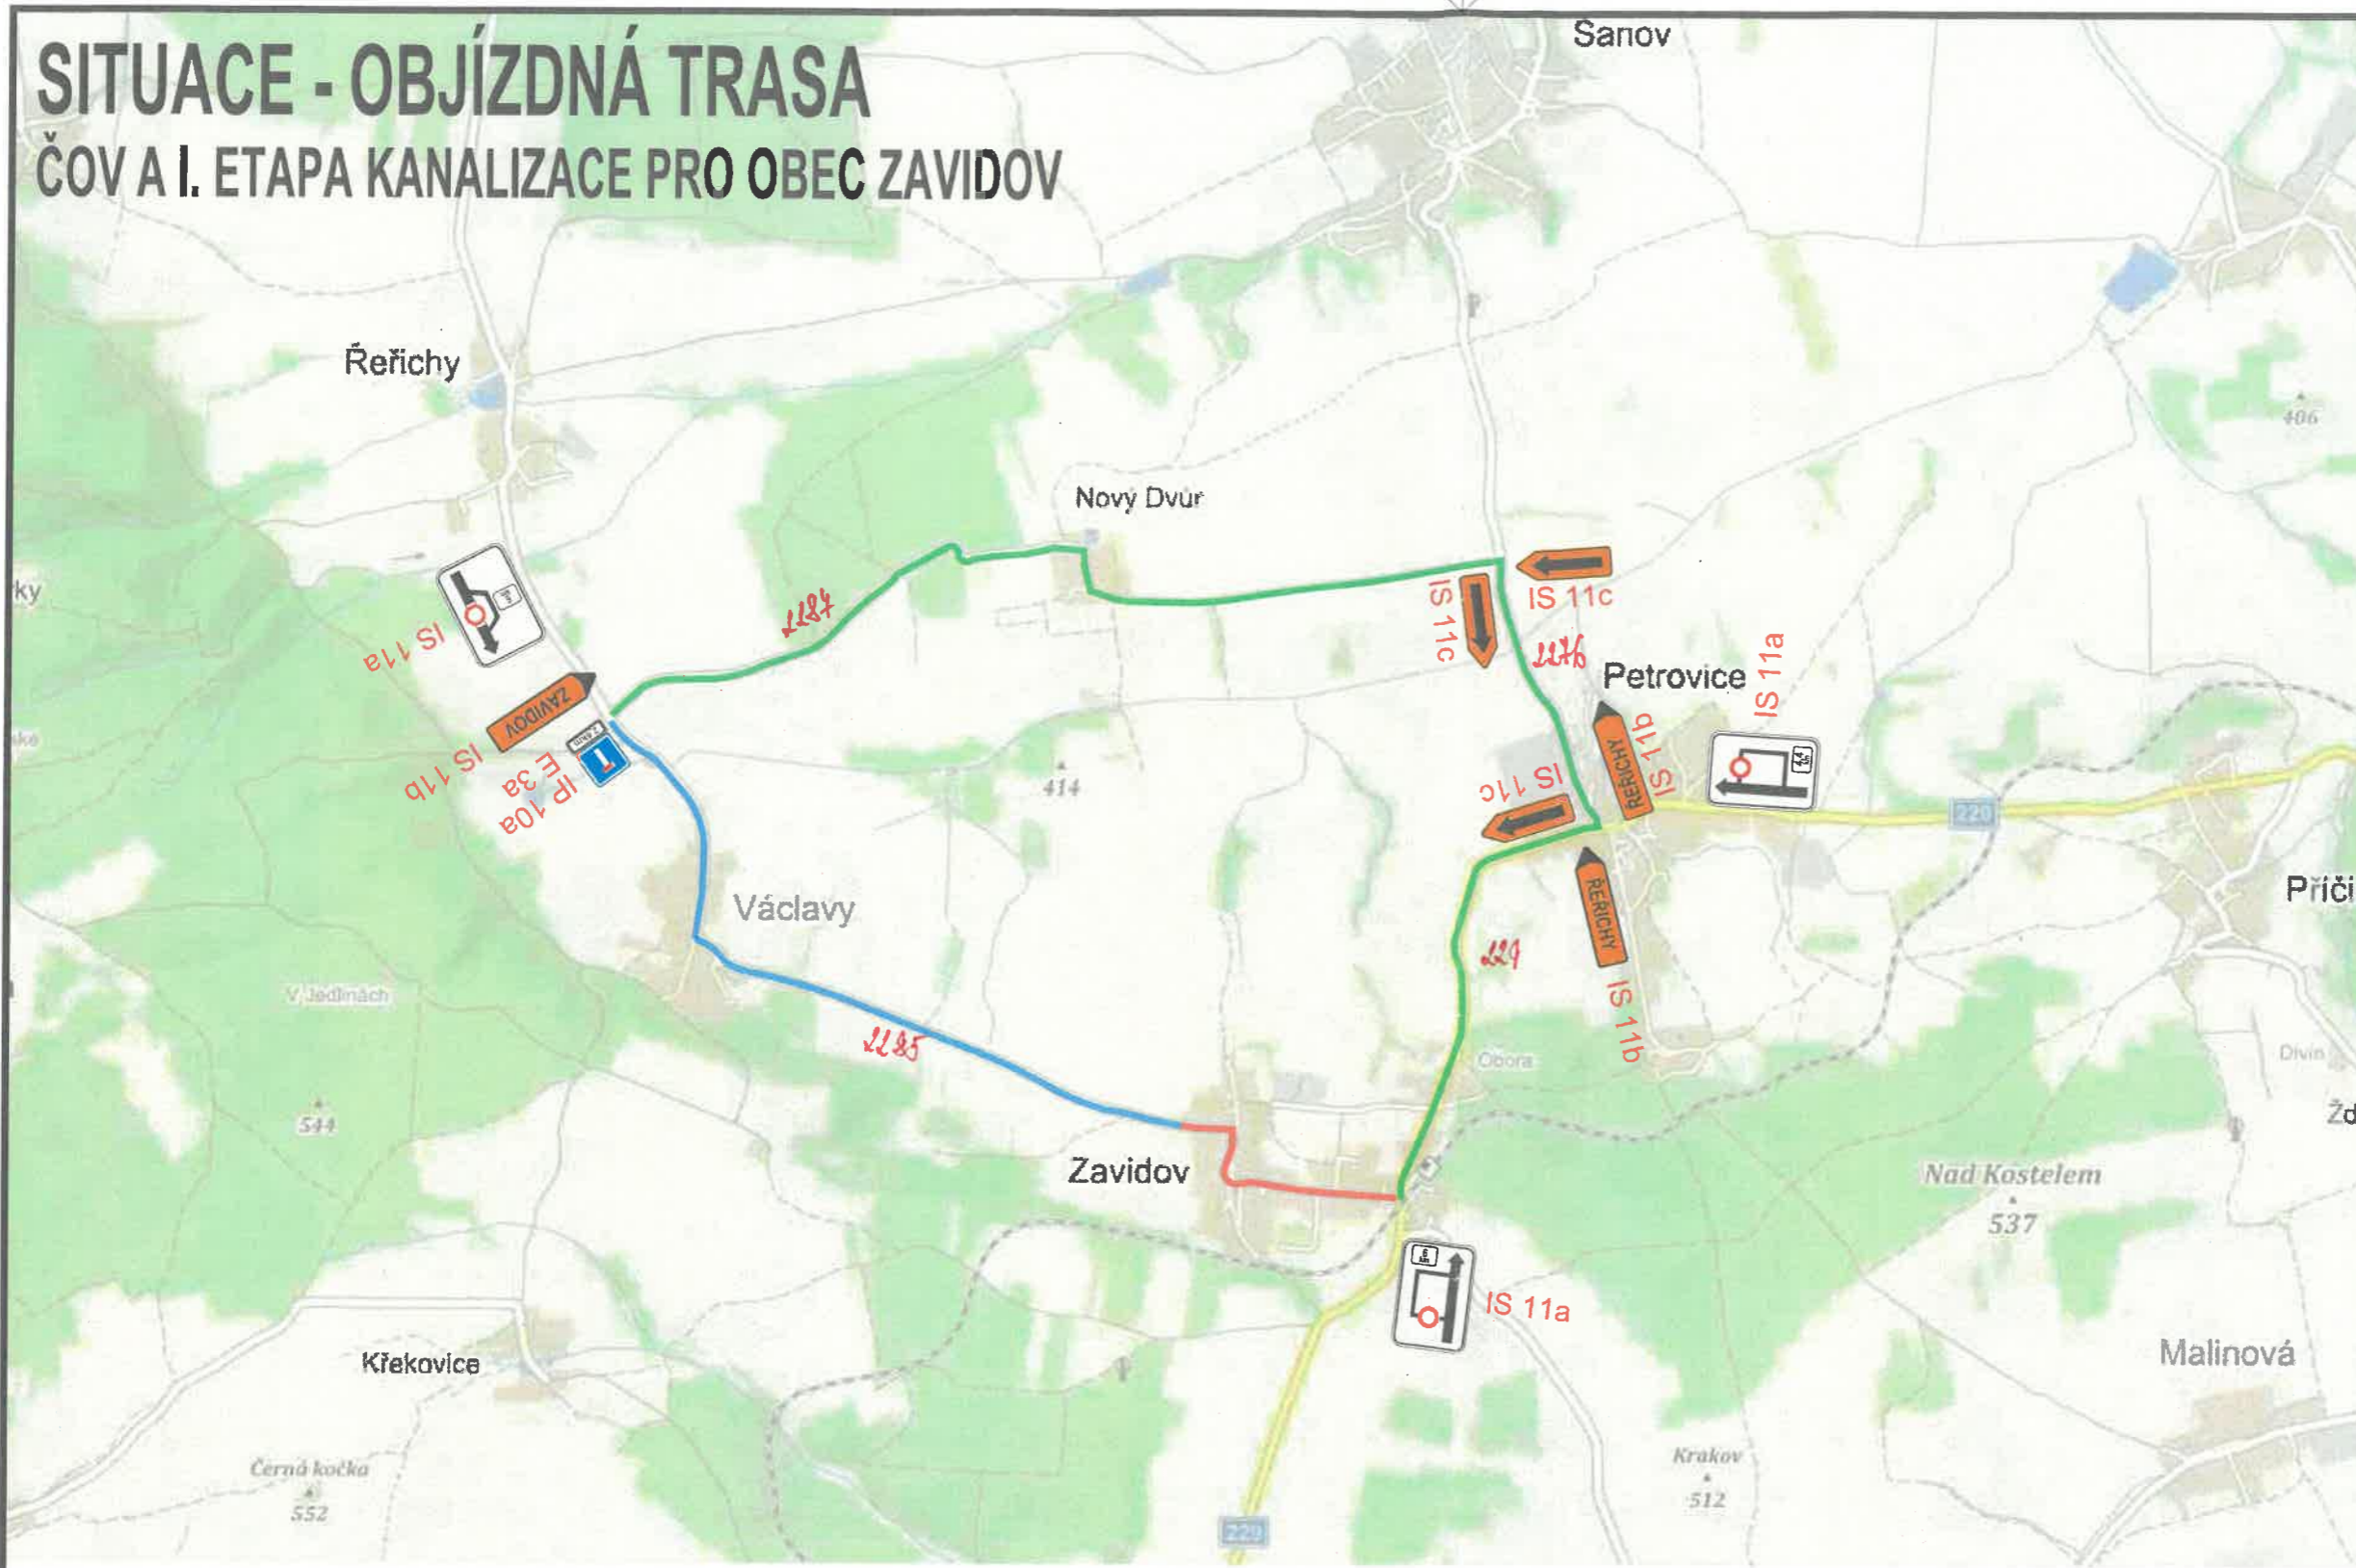

LEGENDA:


- - UZAVŘENÁ KOMUNIKACE 1km
- - ZASLEPENÁ KOMUNIKACE 2,6km
- - OBJÍZDNÁ TRASA 6km

STUPEŇ PD: **K DOPRAVNÍMU ŘÍZENÍ**

OBJEDNATEL / STAVEBNÍK:
 Ekostavby Louny
 adresa: Václava Majera 573, 440 01 Louny
 email: ekostavby@ekostavbylouny.cz
 telefon: 415 654 094
 IČ: 104 42 481

ZPRACOVATEL: **ALEŠ DVOŘÁK**
 místo podnikání: Ostrov 2212, 438 01 Žatec
 provozovna: Masarykova 355, 438 01 Žatec
 email: ales.dvorak@projekty-zatec.cz
 telefon: 774 492 007
 IČ: 718 70 962

ZOD. PROJEKTANT: **ALEŠ DVOŘÁK**
 KRESLIL: **ALEŠ DVOŘÁK**
 KONTROLOVAL: ---
 AUTORIZACE:

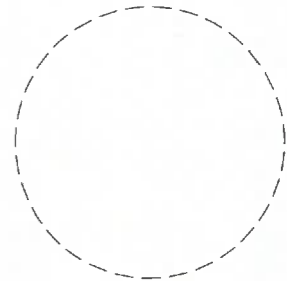

DATUM: **02 / 2022**
 ROZMĚR: **420 x 297**
 FORMÁT: **2 x A4**

NÁZEV PROJEKTU:
**ČOV A I. ETAPA KANALIZACE
 PRO OBEC ZAVIDOV**

NÁZEV VÝKRESU:
**SITUACE - OBJÍZDNÁ
 TRASA**

ČÍSLO VÝKRESU: **3**
 ČÍSLO PARÉ: