


ZMĚNA č.2 ÚZEMNÍHO PLÁNU OBCE PETROVICE

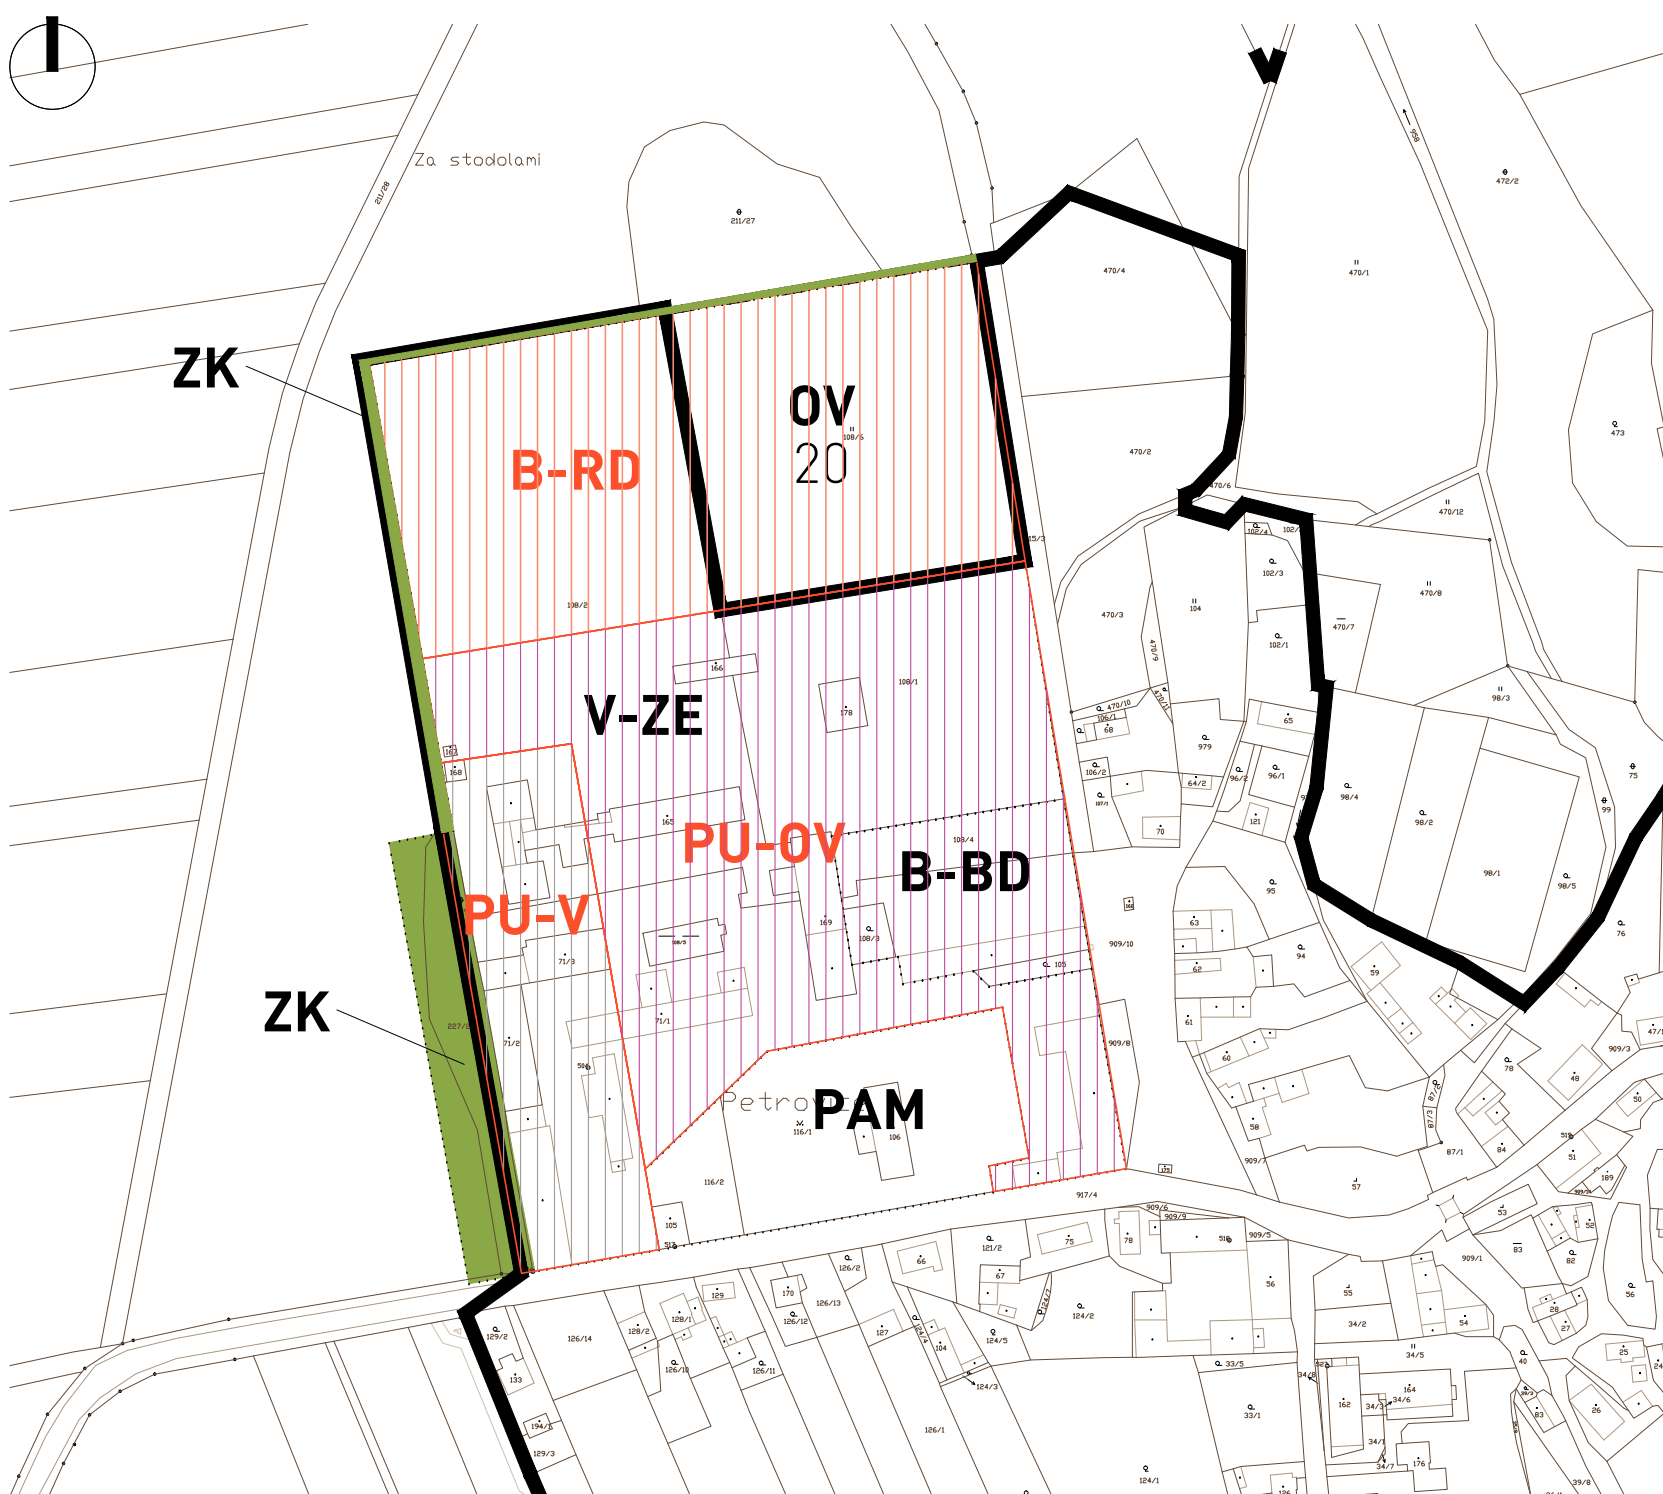

LEGENDA:

STAV	NÁVRH	VÝHLED	
			HRANICE SOUČ. ZASTAVĚNÉHO ÚZ. DLE PLATNÉHO ÚP VE ZNĚNÍ ZMĚNY Č.1
			HRANICE ZASTAVITELNÉHO ÚZEMÍ DLE PLATNÉHO ÚP VE ZNĚNÍ ZMĚNY Č.1
			AKTUALIZACE HRANIC ZAST. ÚZEMÍ DLE SKUTEČNÉHO STAVU K 01/2019
			ROZHRANÍ PLOCH FUNKČNÍHO VYUŽITÍ

VEŘEJNĚ PROSPĚŠNÉ STAVBY - BUDOUCÍ VYUŽITÍ FUNKČNÍCH PLOCH	KRAJINNÁ ZELEN - ALEJE	
		min. š ka nezpevn n ho pásu aleje je 5,0m

OBJEDNATEL:
obec Petrovice
Petrovice 14, 270 35 Petrovice

POVĚŘENÝ ZASTUPITEL:
Radek Jelenek, starosta obce


POŘIZOVATEL:
Městský úřad Rakovník
Odbor v stavby a investic
Územní plánování a regionální rozvoj
Na Seky e 166, 269 01 Rakovník

OPRAVNĚNÁ OSOBA:
Ing. Soňa Blovká

ODPOVĚDNÝ PROJEKTANT:
Ing. Jan Pustějovský, Ph.D.
autorizovaný architekt ČKA č. 04432
Lobe 60, 277 36 Lobe u Mšena
t: +420 775 137 881
e: pustejojvsky@23studio.cz

AUTORSKÝ TÝM:
23STUDIO | platforma architektů
Lobe 60, 277 36 Lobe u Mšena

Ing. Jan Pustějovský, Ph.D.
Ing.arch., Ing. Tereza Lempertová

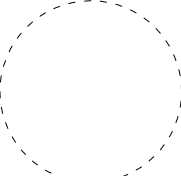

23 STUDIO
PLATFORMA ARCHITEKTŮ

T: +420 775 137 881
E: STUDIO@23STUDIO.CZ
W: WWW.23STUDIO.CZ
A: LOBEC 60 277 36 LOBEC U MŠENA

NÁZEV VÝKRESU:

PARÉ Č.:

VEŘEJNĚ PROSPĚŠNÉ STAVBY

MĚŘÍTKO:
1:2000

DATUM:
01/2019

STUPEŇ PD:

NÁVRH ZMĚNY ÚP

ČÁST PD:

VÝKRES

VÝKRES Č.:

04