




Název akce:	I/27 Jesenice, průtah DOPRAVNĚ - INŽENÝRSKÉ OPATŘENÍ		Vypracoval: SAFEROAD Czech Republic s.r.o.
			Datum: 02/2022 Aktualizace:
Název listu:	II. etapa: Přehledná situace		List č.: 1 Formát: 1x A4

OD 14. 2022 DO 1. 5. 2022

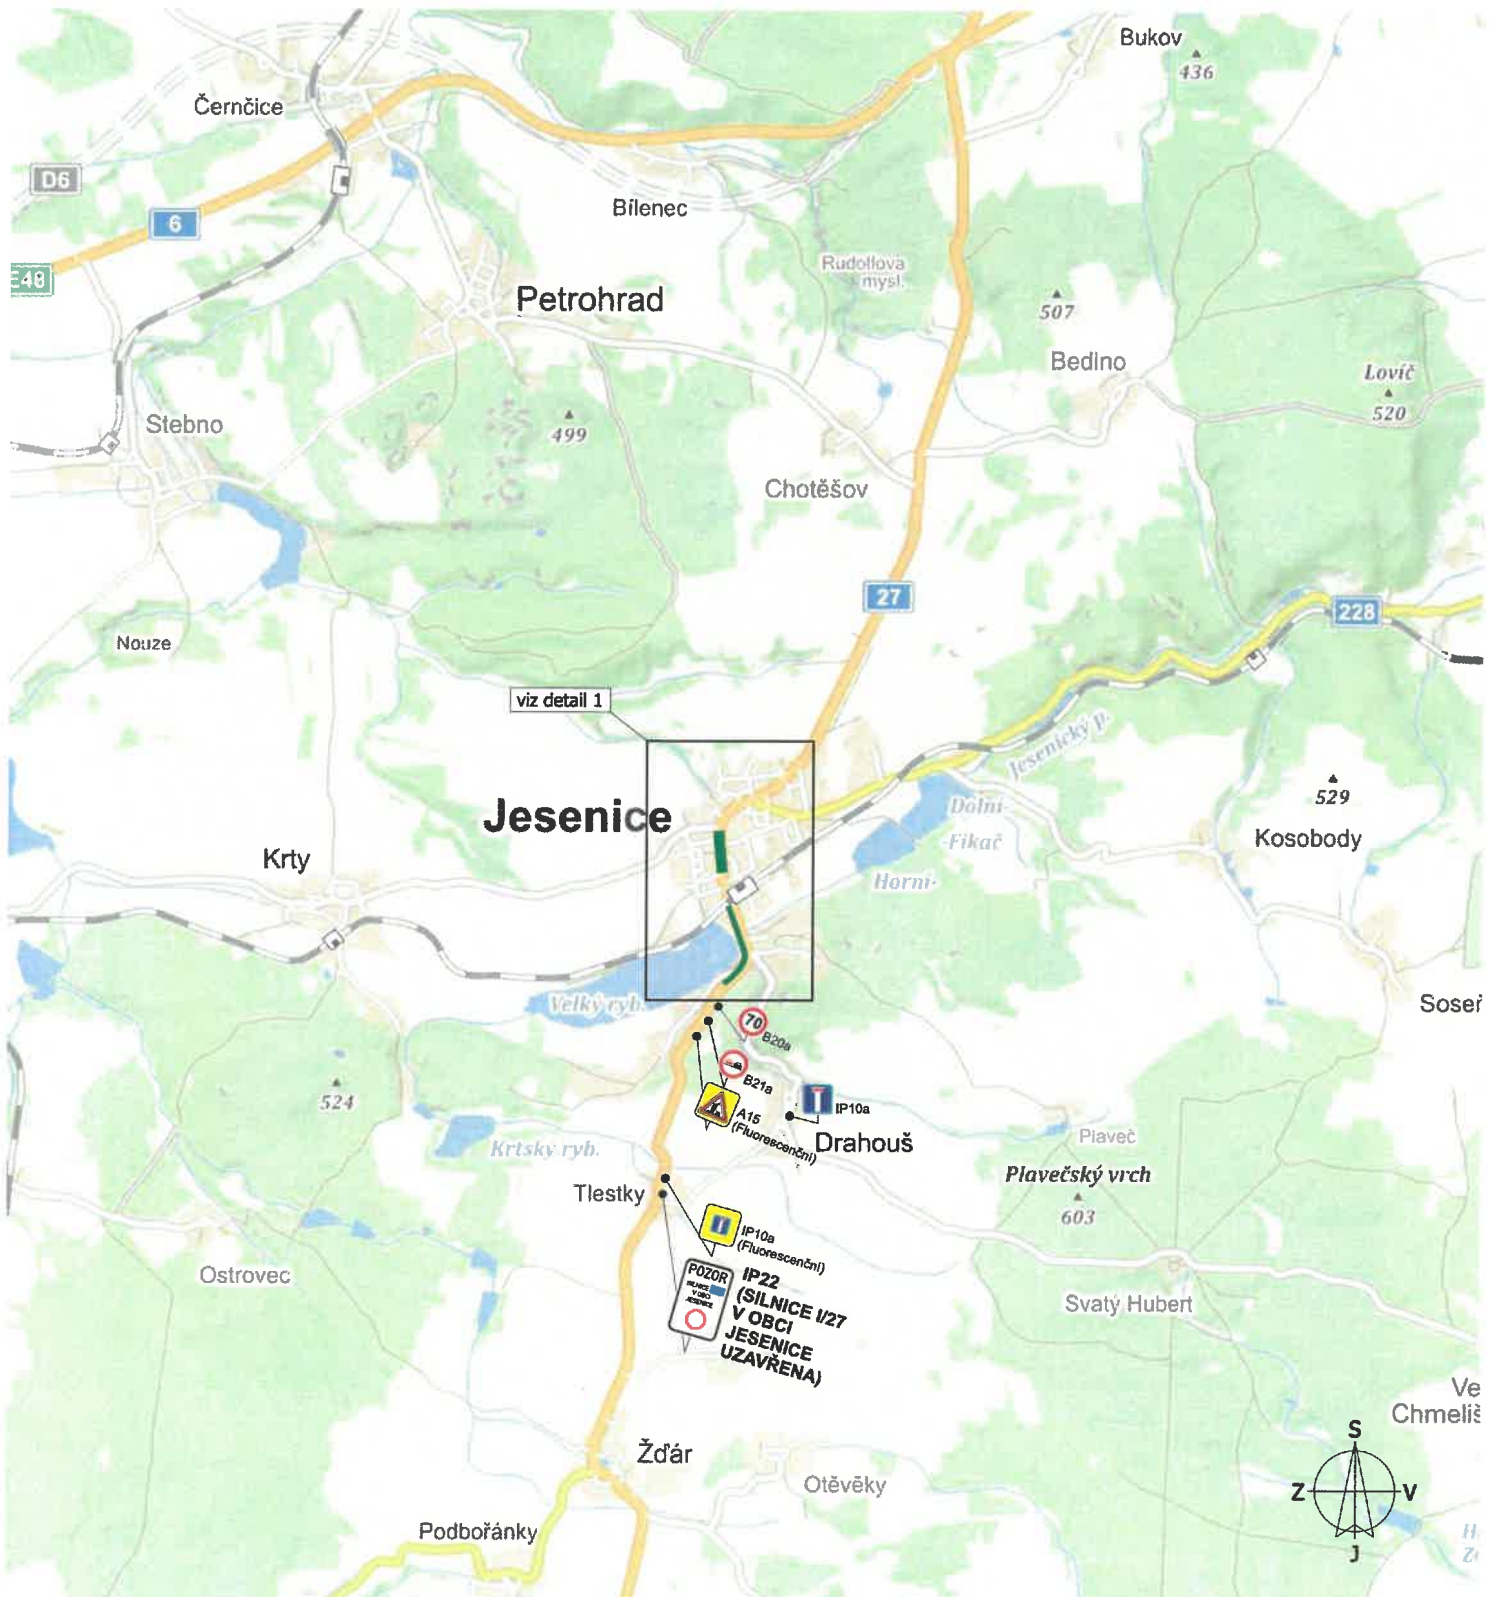

Název akce:	I/27 Jesenice, průtah DOPRAVNĚ - INŽENÝRSKÉ OPATŘENÍ		Vypracoval: SAFEROAD Czech Republic s.r.o.
Název listu:	II. etapa: Detail 1	List č.: 2	Datum: 02/2022 Aktualizace: Formát: 1x A3

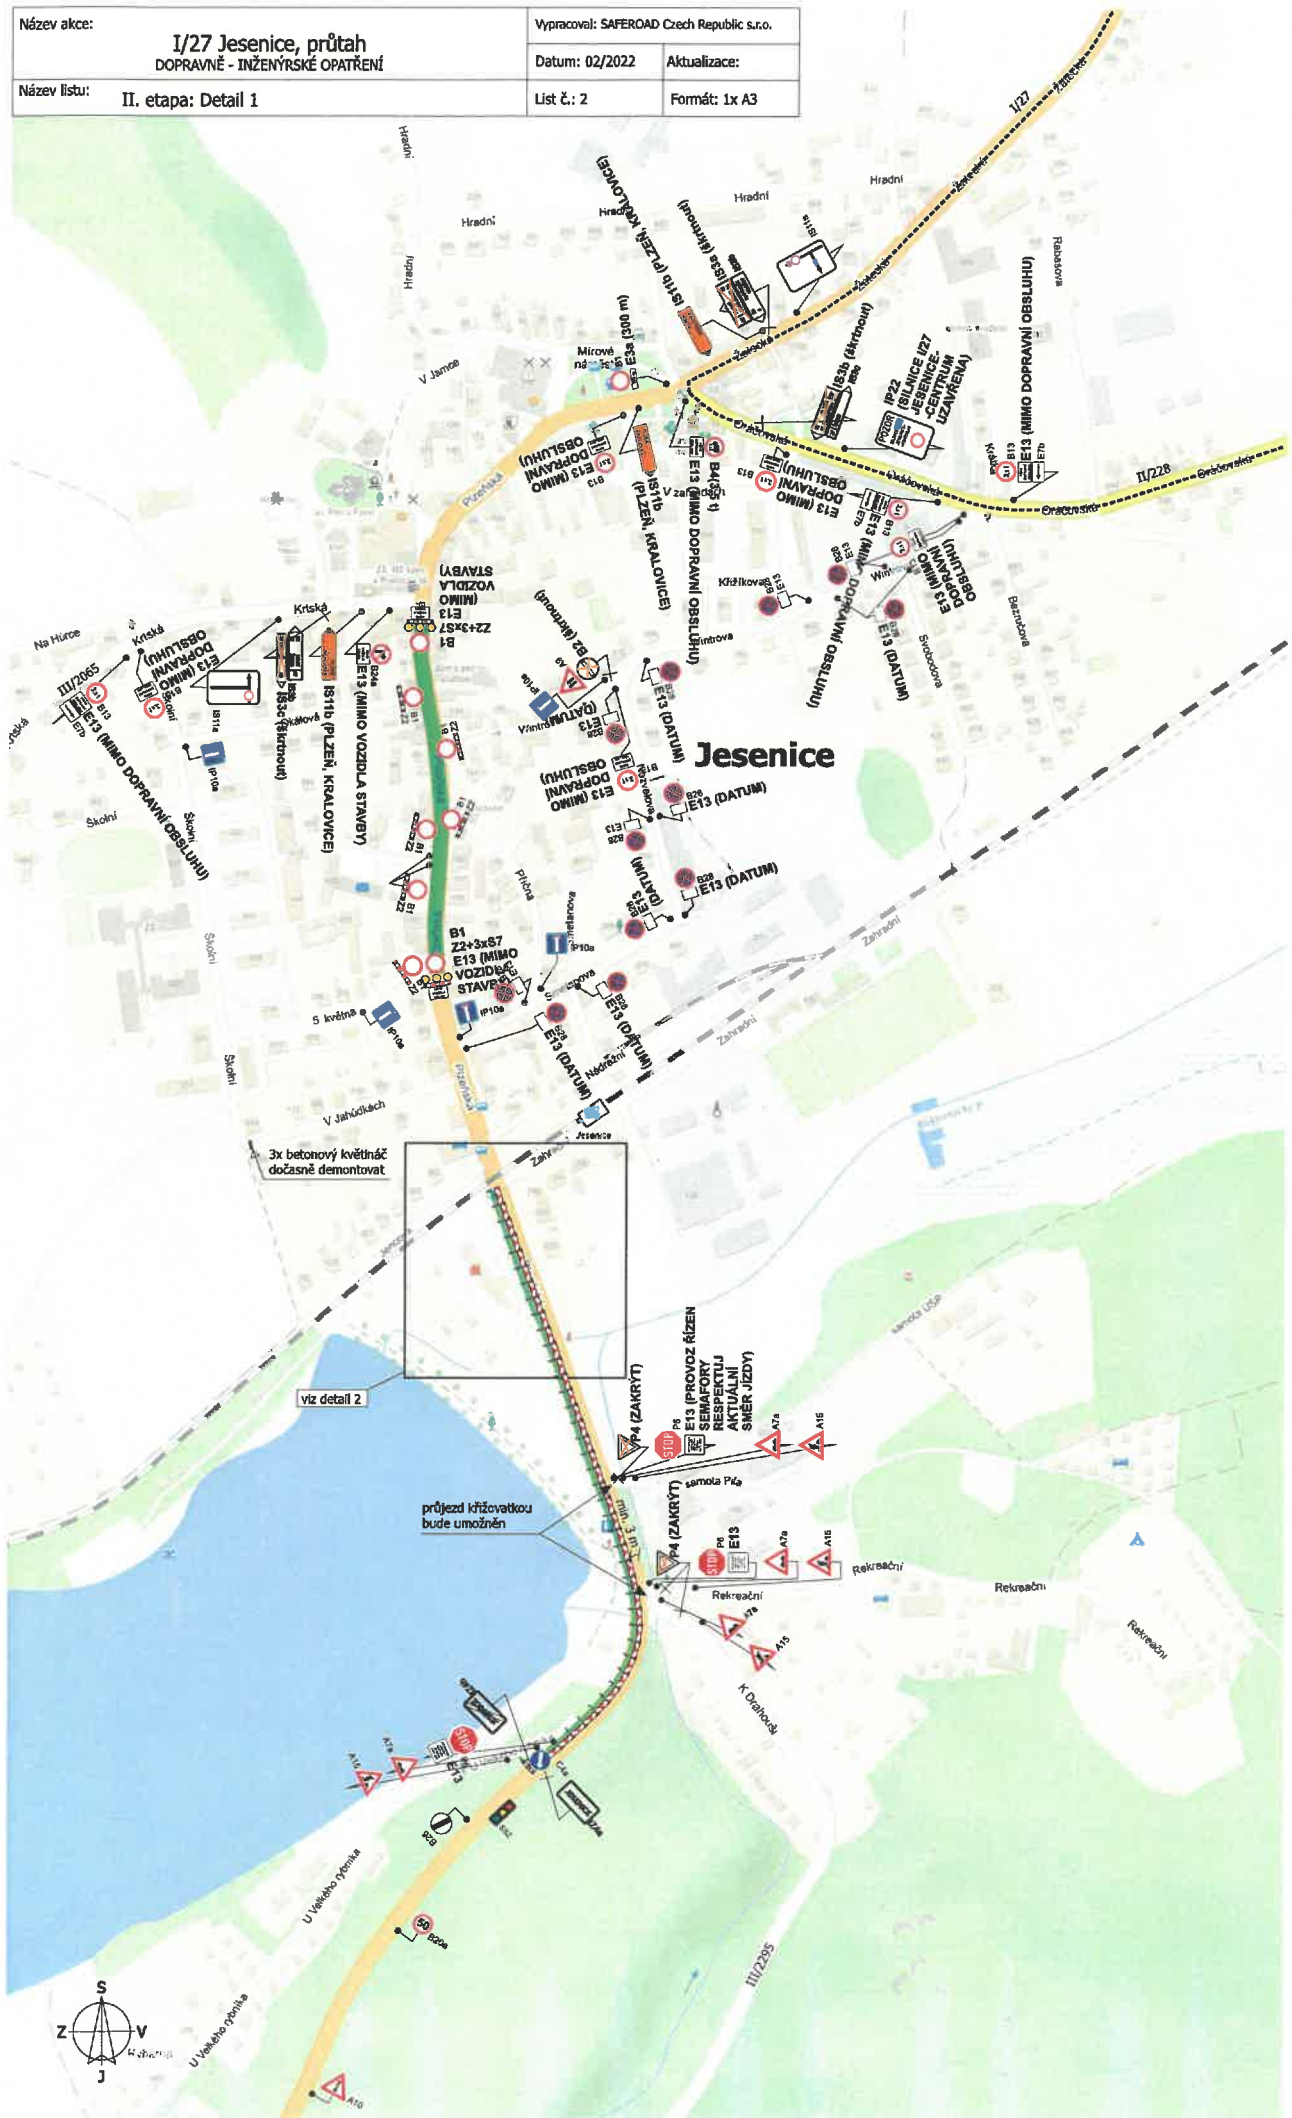

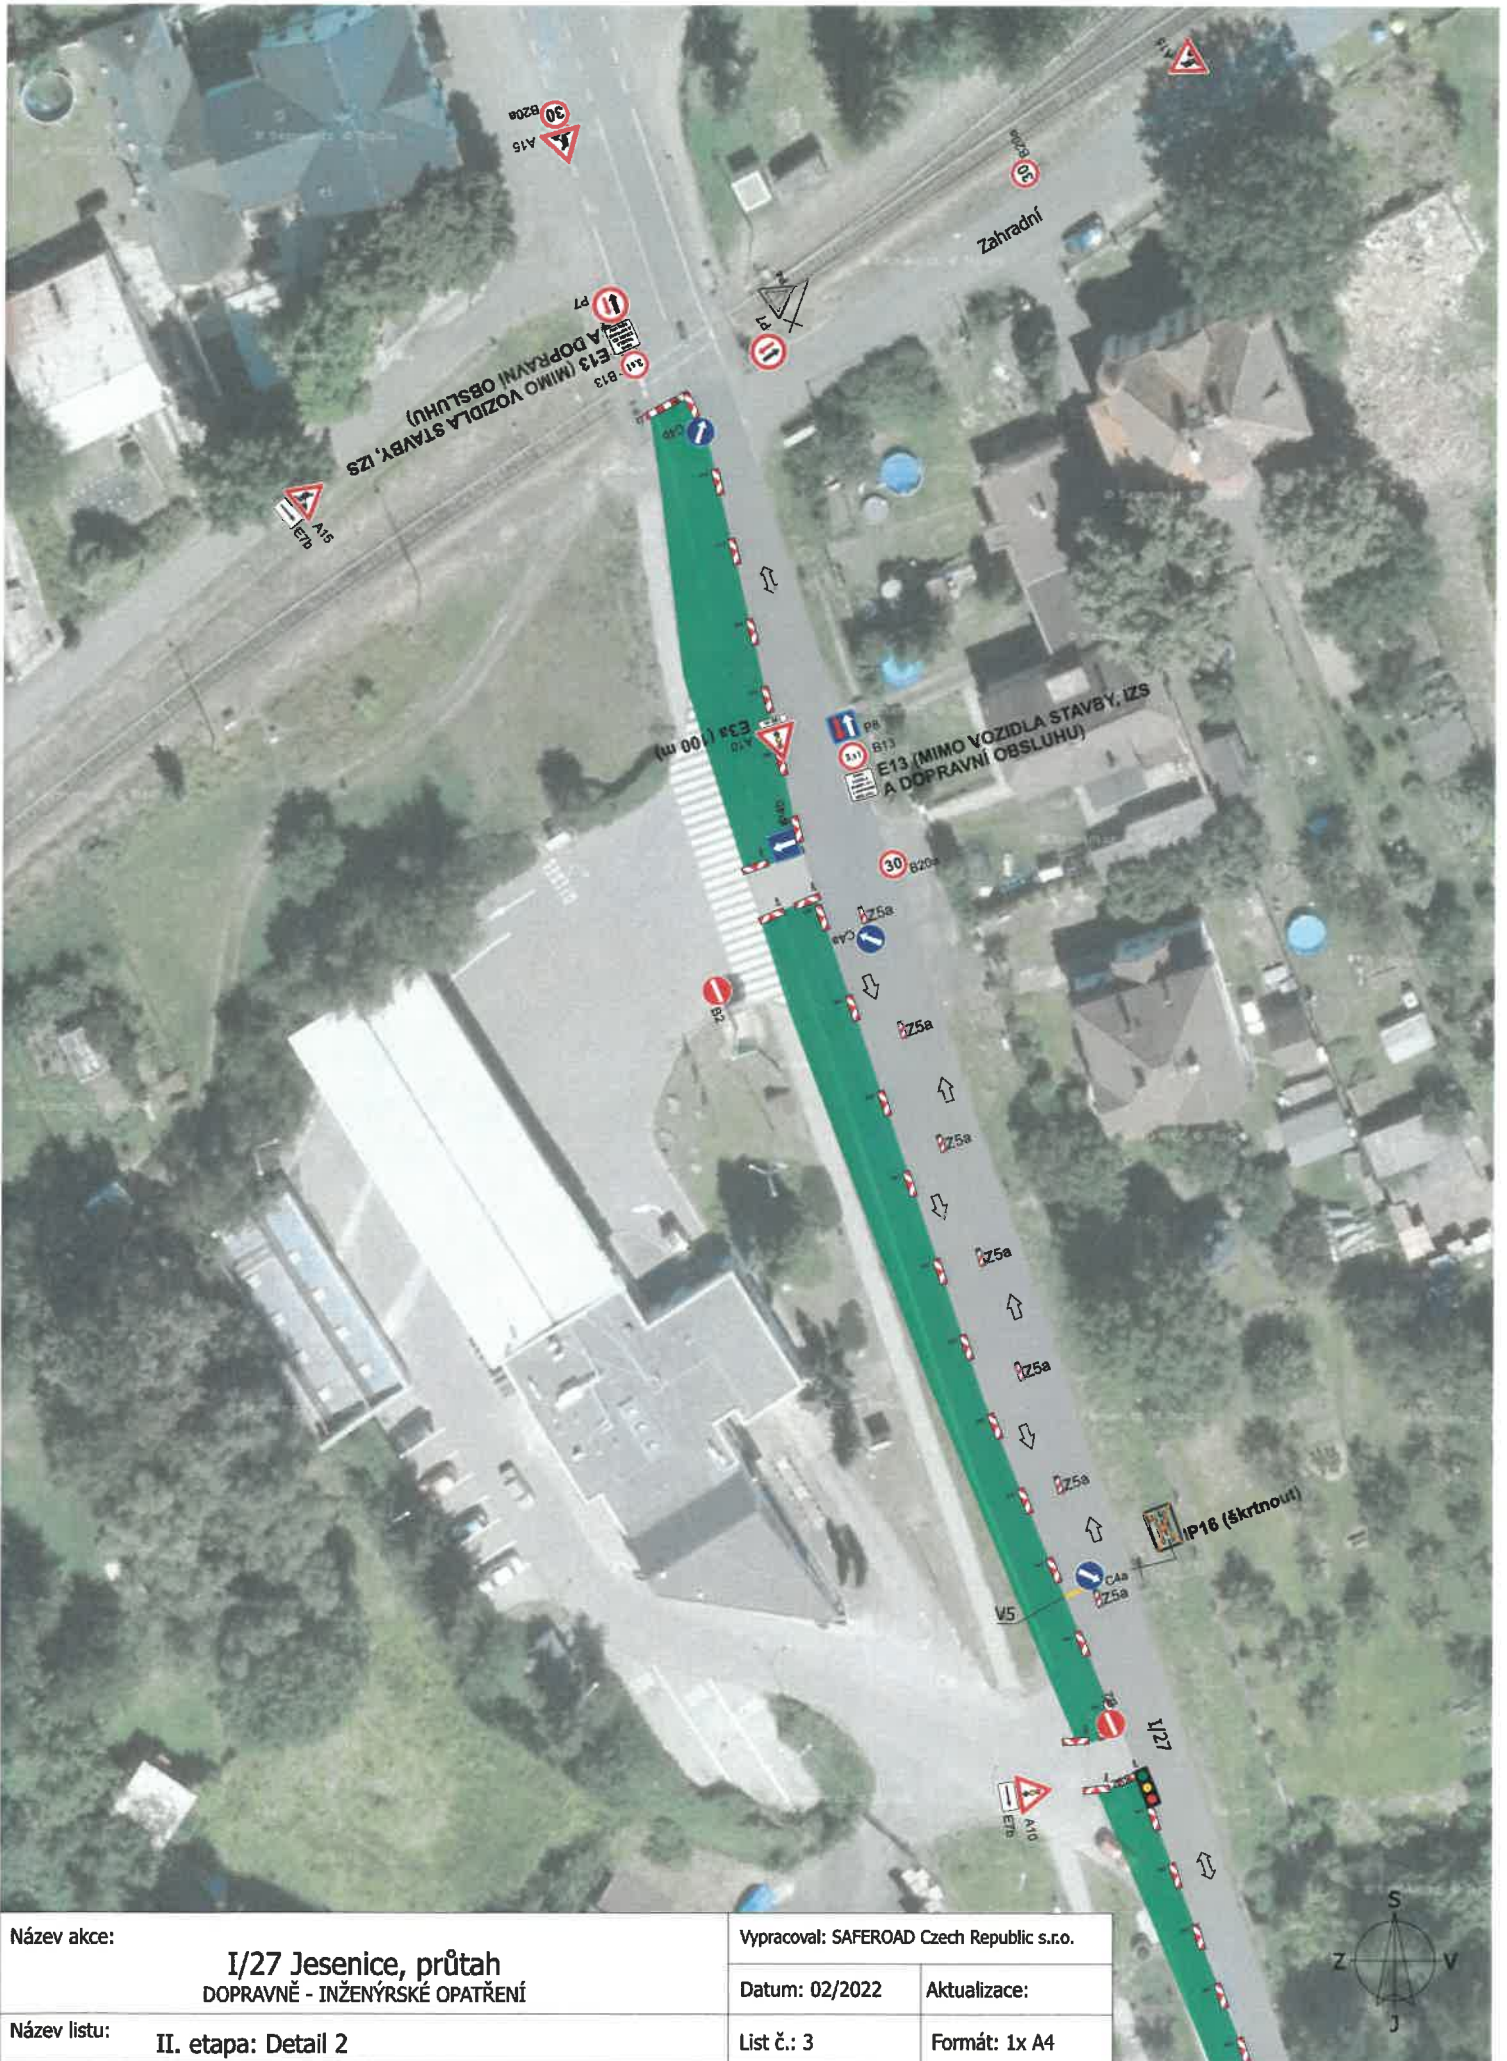

Název akce:	I/27 Jesenice, průtah	
	DOPRAVNĚ - INŽENÝRSKÉ OPATŘENÍ	
Název listu:	II. etapa: Detail 2	

Vypracoval: SAFEROAD Czech Republic s.r.o.	
Datum: 02/2022	Aktualizace:
List č.: 3	Formát: 1x A4



Název akce:

I/27 Jesenice, průtah DOPRAVNĚ - INŽENÝRSKÉ OPATŘENÍ

Vypracoval: SAFEROAD Czech Republic s.r.o.

Datum: 02/2022

Aktualizace:


Název listu:

Lst č.: 4

Formát: A3


Legenda:

- objízdná trasa nad 3,5 t
- objízdná trasa do 3,5 t
- pracovní místo

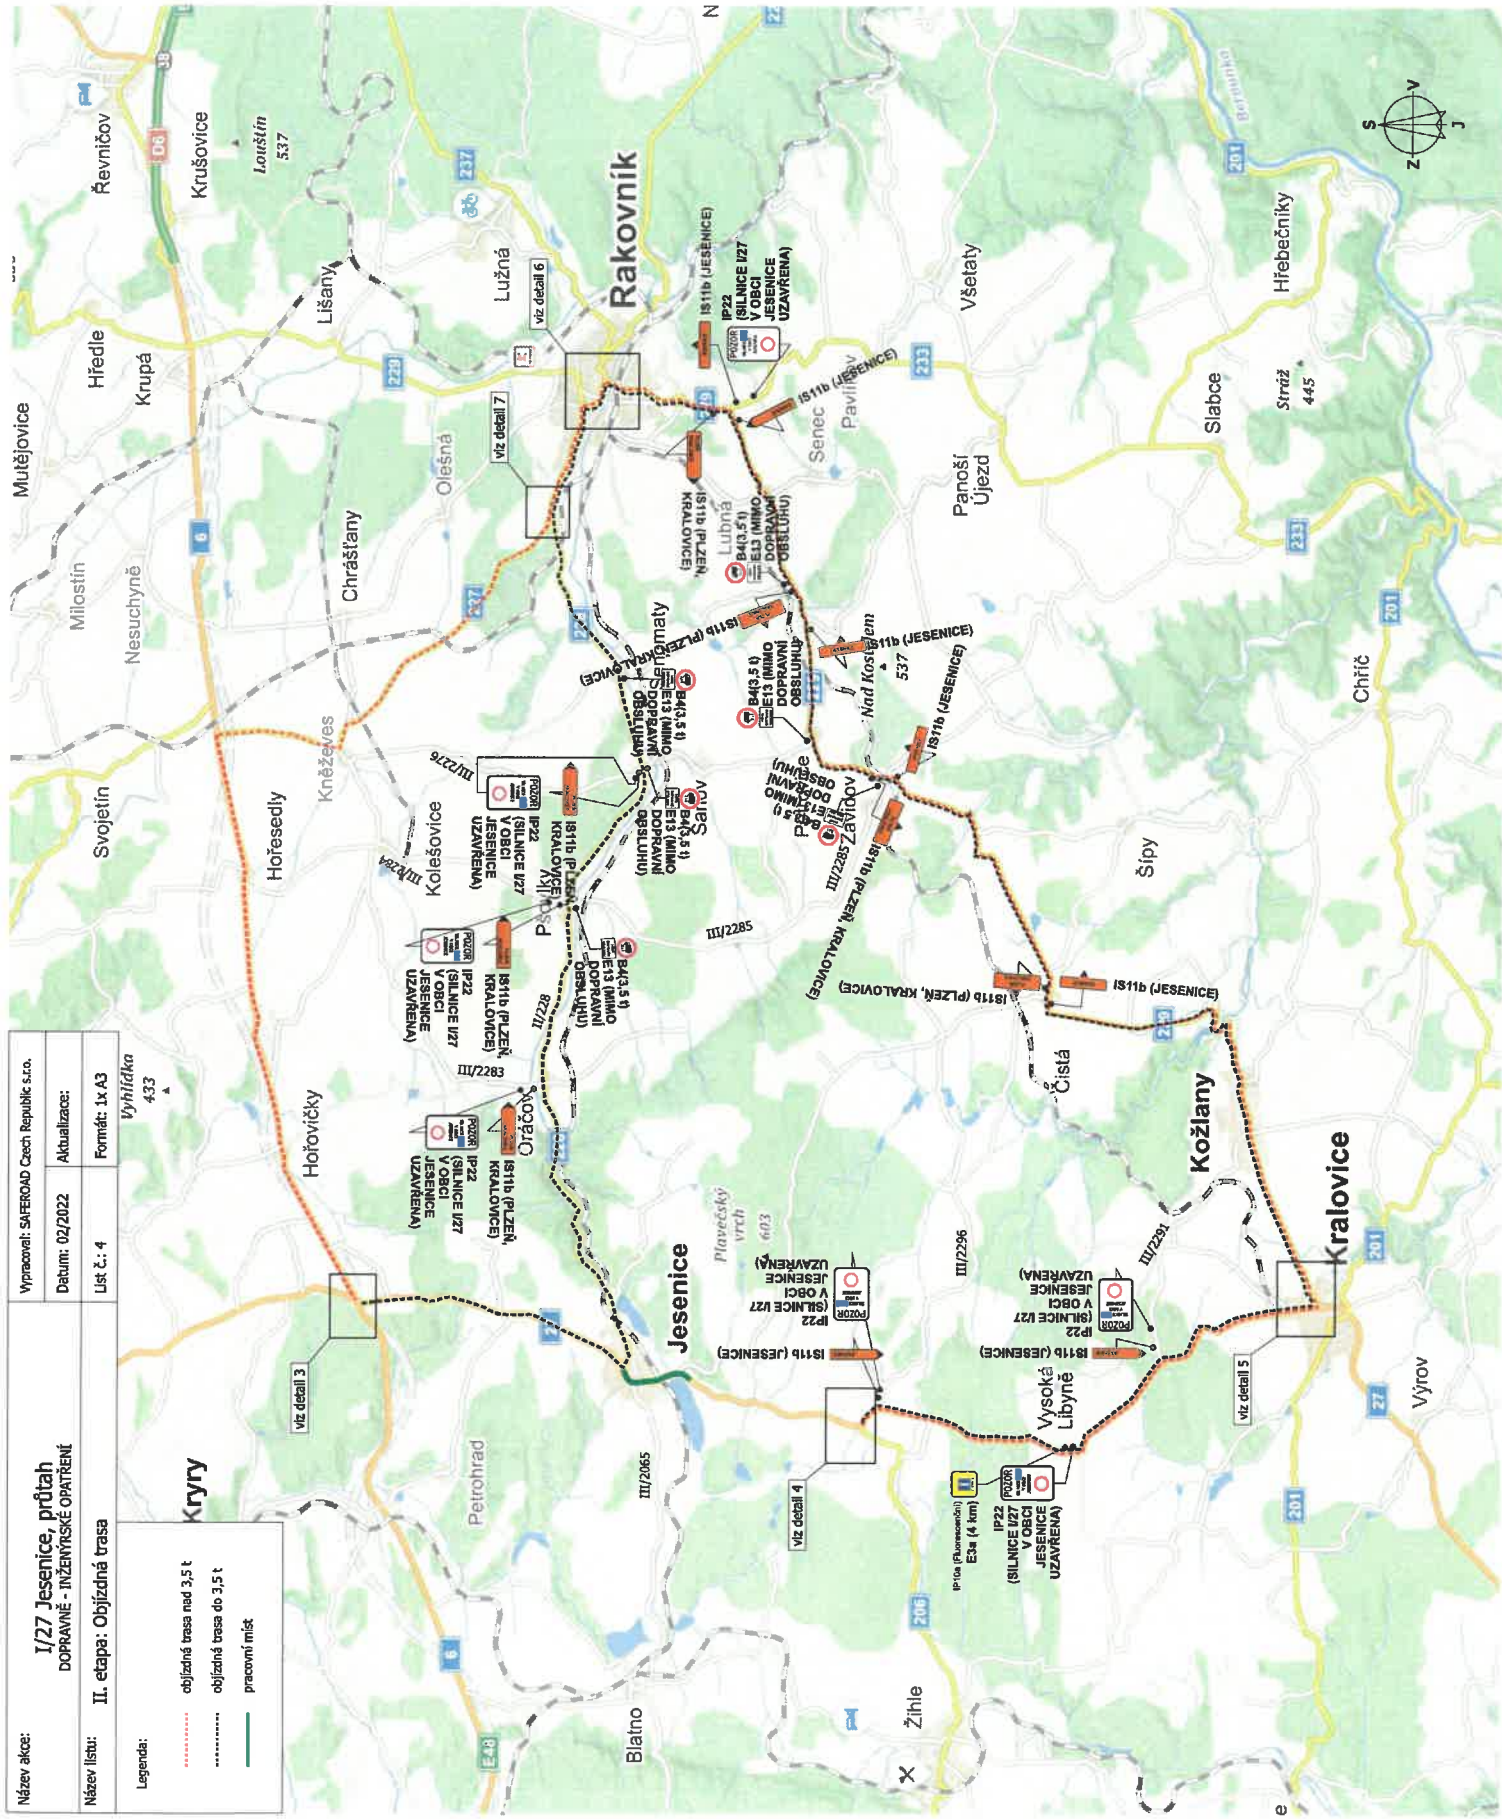



Vyhláška 433
Formát: A3
Aktualizace:
Datum: 02/2022
Vypracoval: SAFEROAD Czech Republic s.r.o.

Název akce:	I/27 Jesenice, průtah DOPRAVNĚ - INŽENÝRSKÉ OPATŘENÍ			
	Vypracoval:	SAFEROAD Czech Republic s.r.o.		
Název listu:	II. etapa: Objízdná trasa (detail 3)			
	Datum:	02/2022	Aktualizace:	
	List č.:	5	Formát:	1x A4

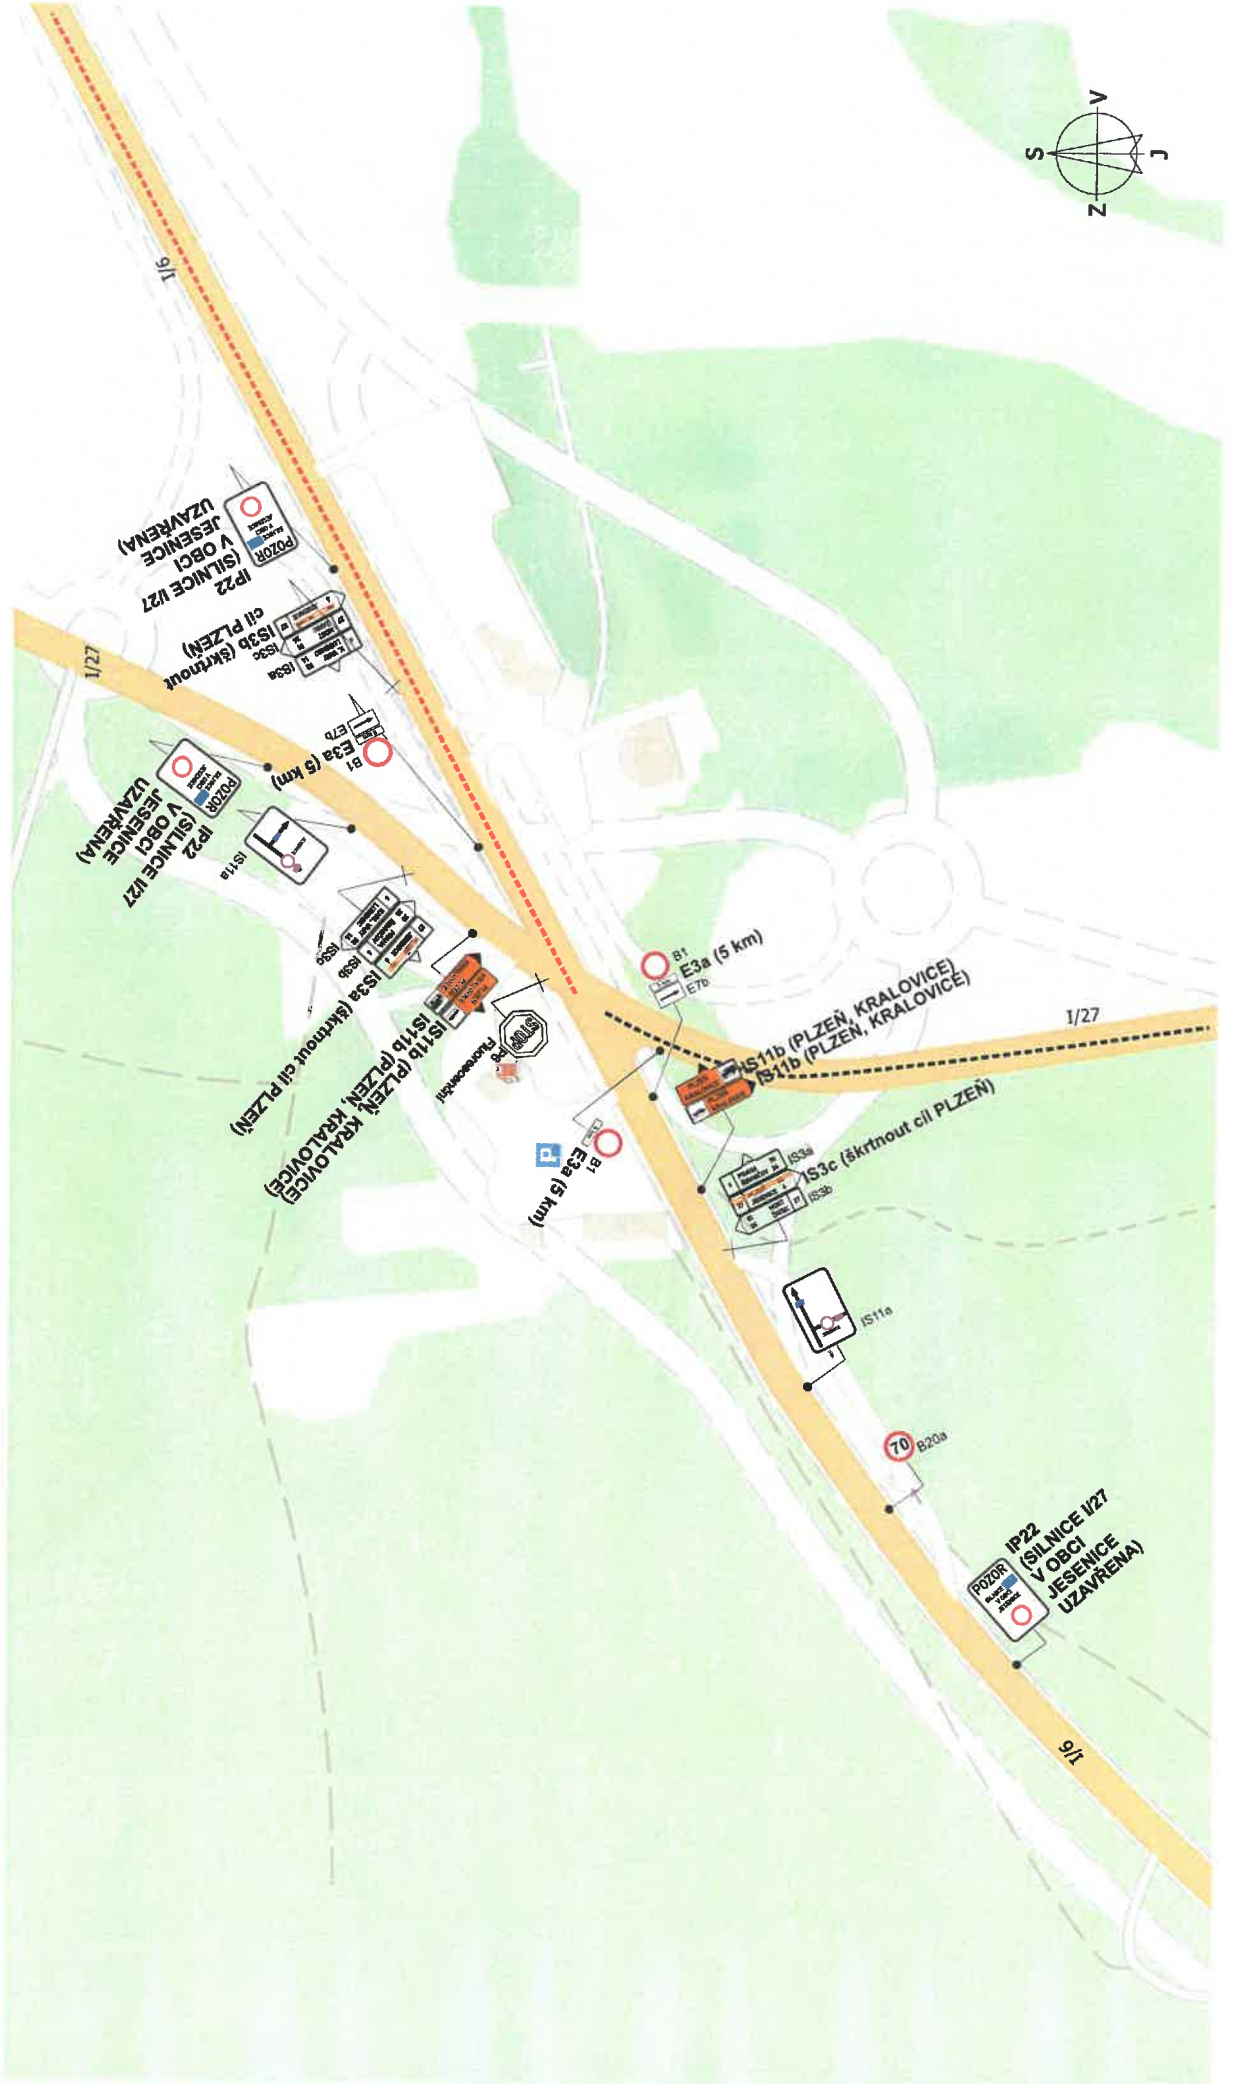


Název akce:	I/27 Jesenice, průtah DOPRAVNĚ - INŽENÝRSKÉ OPATŘENÍ		Vypracoval: SAFEROAD Czech Republic s.r.o.
	Název listu:	II. etapa: Objízdná trasa (detail 4)	Datum: 02/2022
Aktualizace:			
			List č.: 6
			Formát: 1x A4

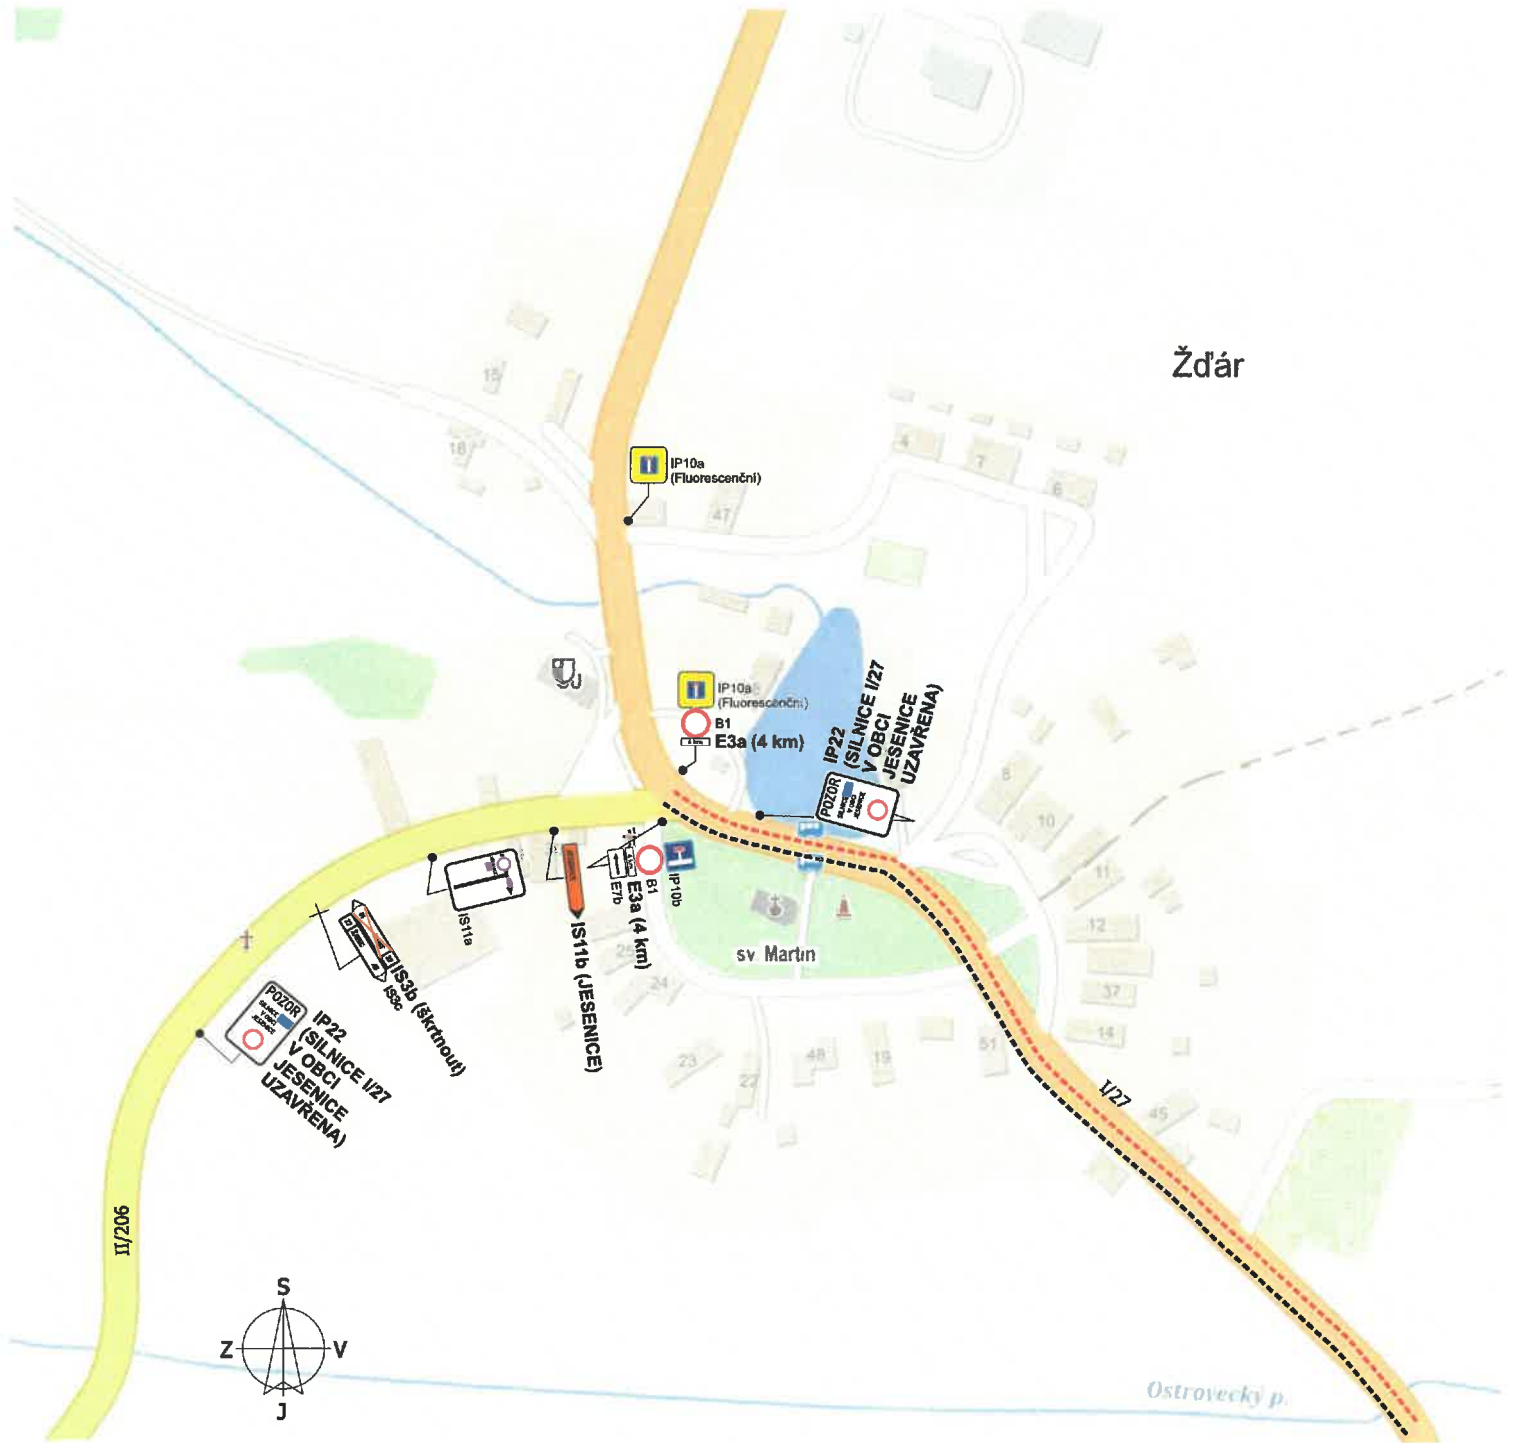

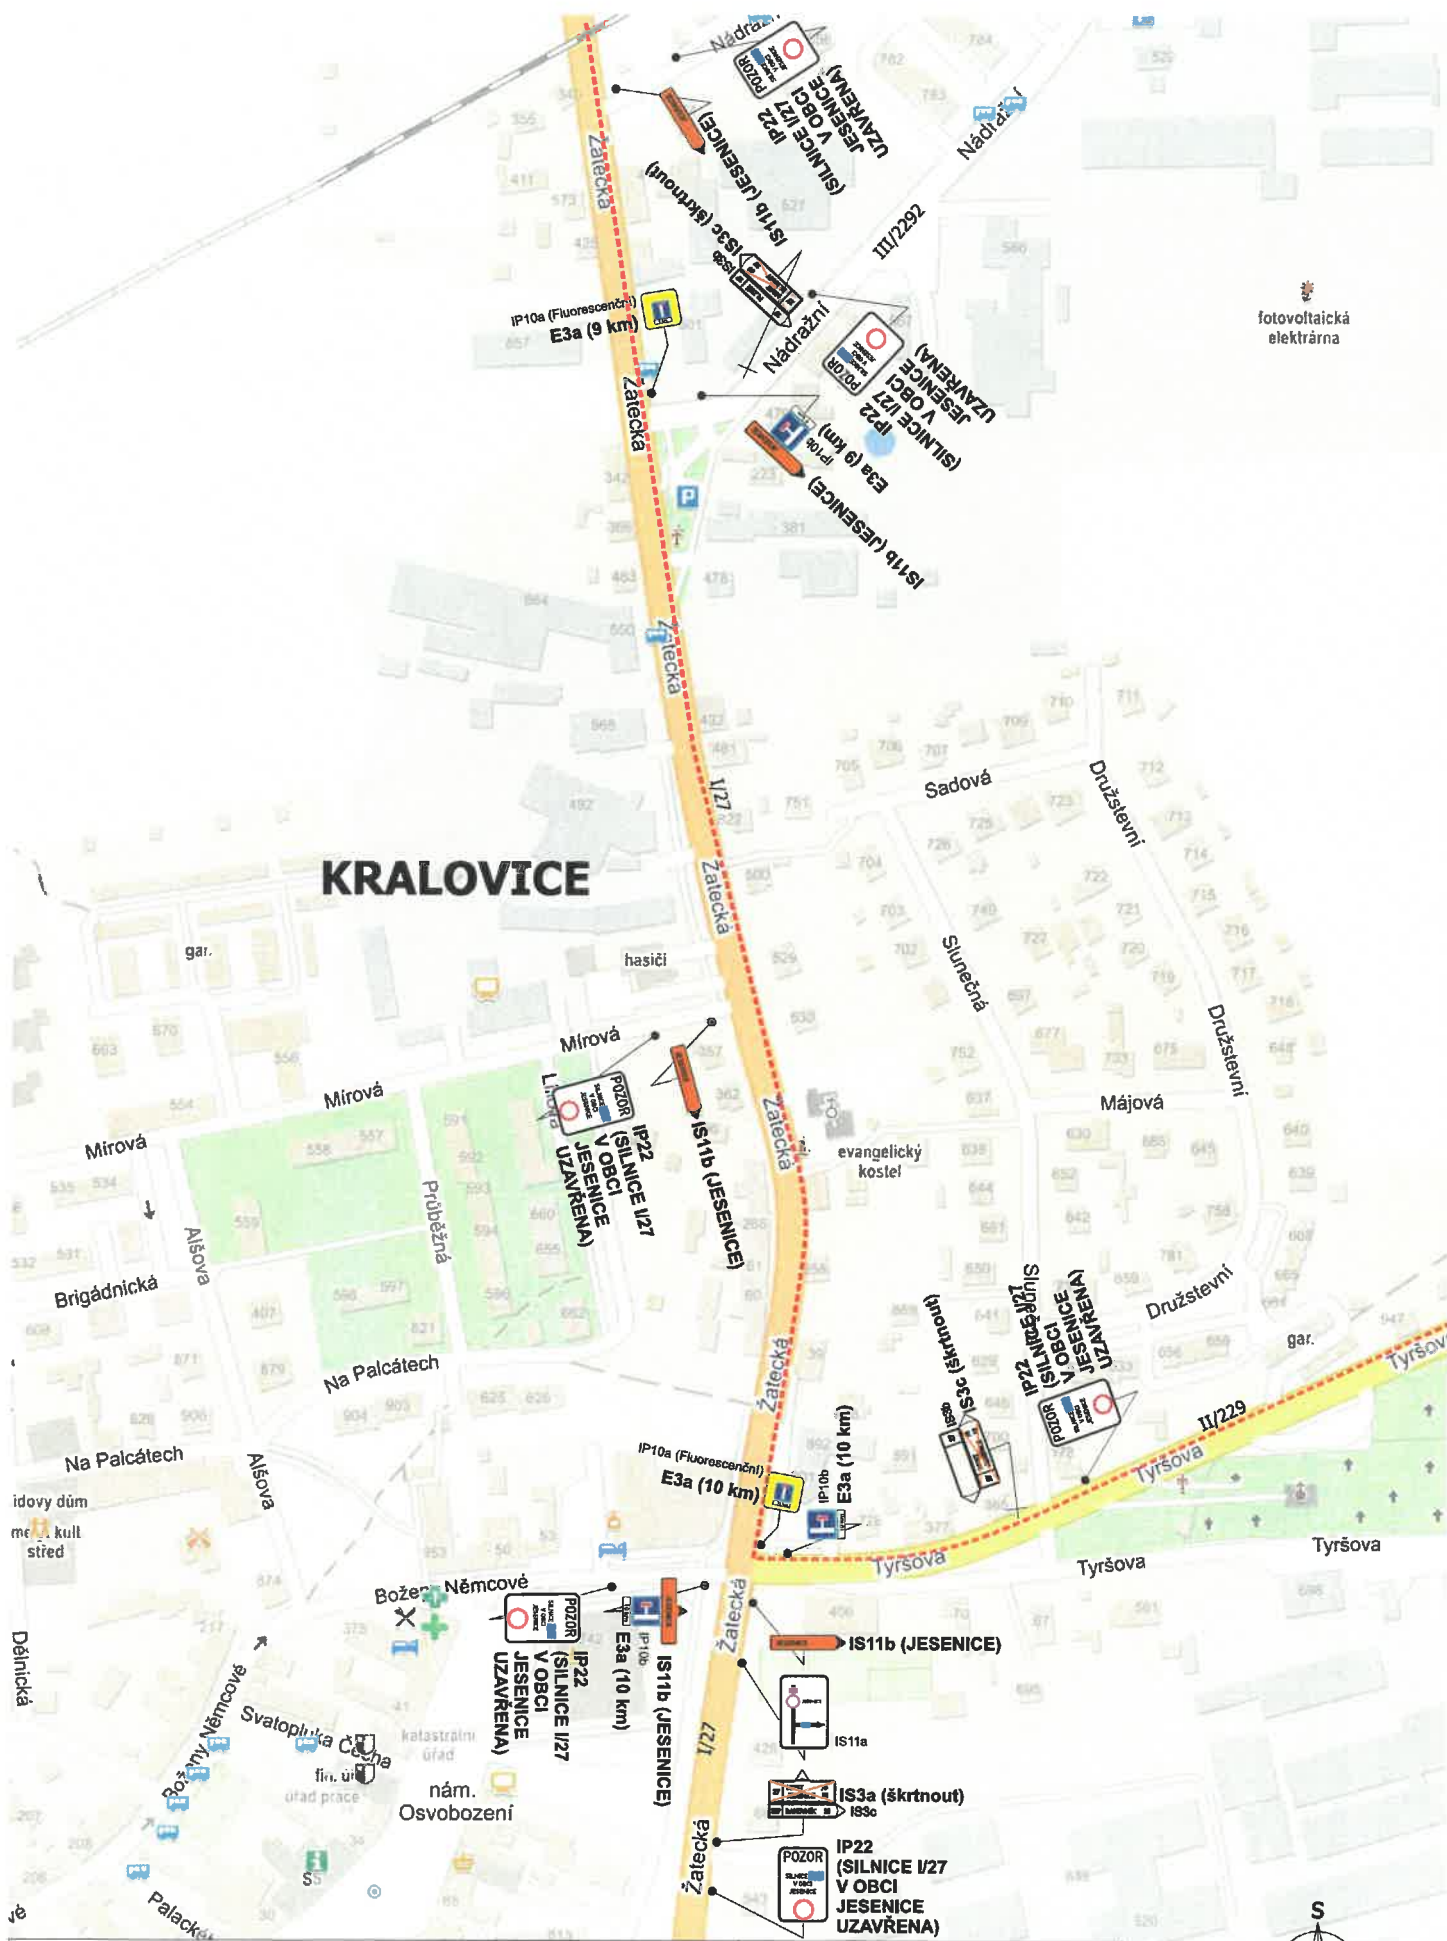


Název akce:	I/27 Jesenice, průtah DOPRAVNÉ - INŽENÝRSKÉ OPATŘENÍ		Vypracoval: SAFEROAD Czech Republic s.r.o.
Název listu:	II. etapa: Objízdná trasa (detail 5)	Datum: 02/2022	Aktualizace:
		List č.: 7	Formát: 1x A4

Název akce:	I/27 Jesenice, průtah DOPRAVNĚ - INŽENÝRSKÉ OPATŘENÍ		
	Vypracoval: SAFEROAD Czech Republic s.r.o.	Datum: 02/2022	Aktualizace:
Název listu:	II. etapa: Objízdňá trasa (detail 6)	List č.: 8	Formát: 1x A4

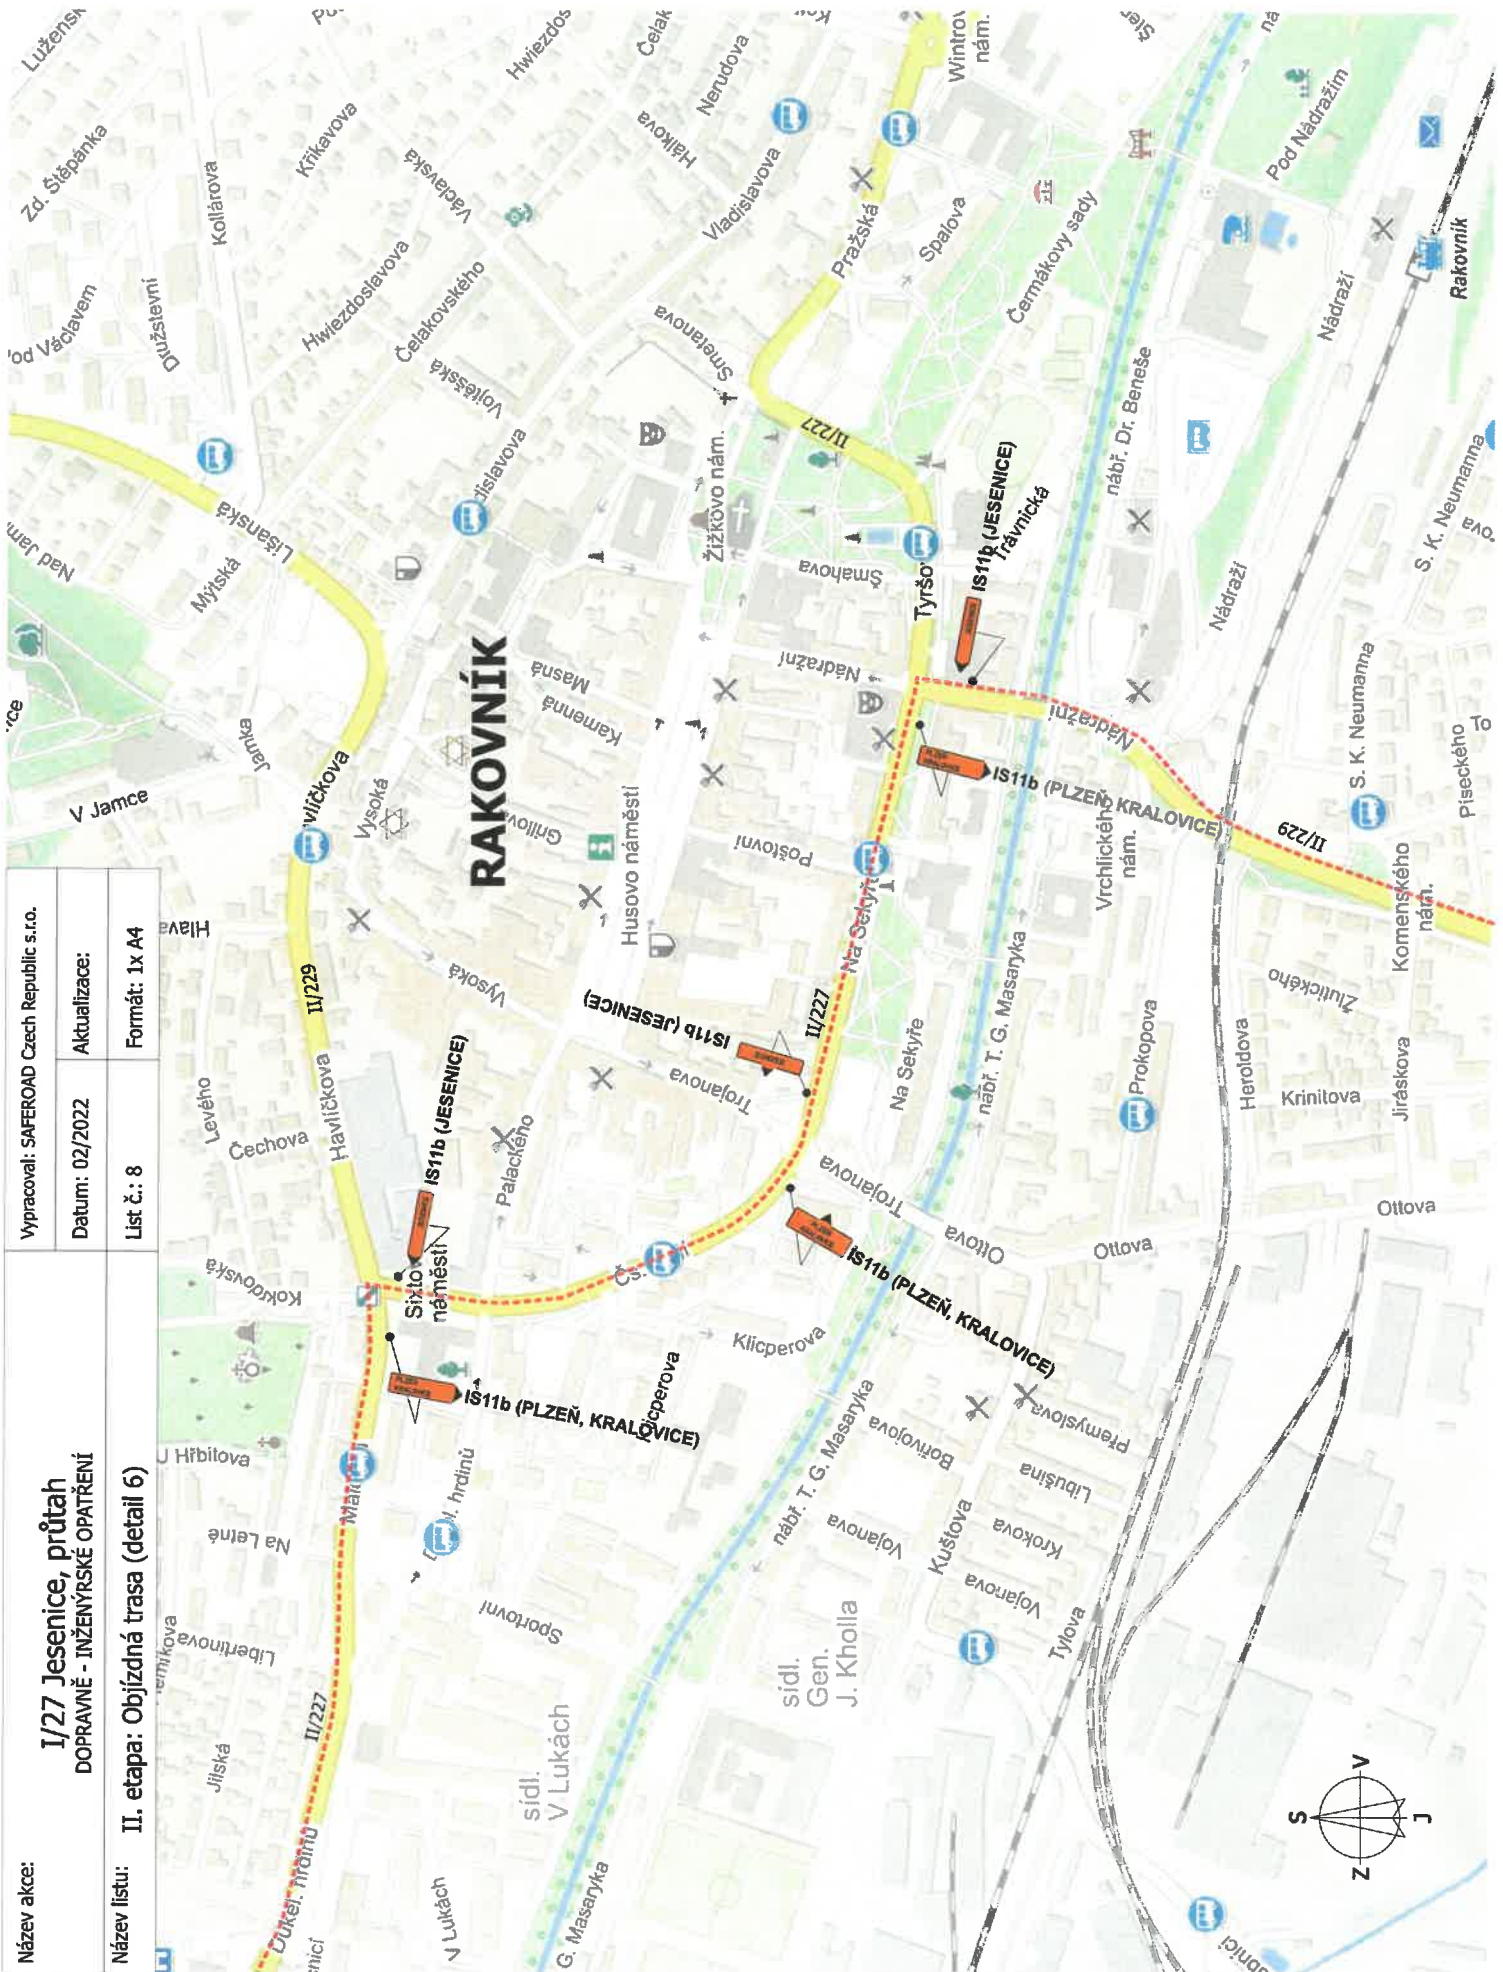

Název akce: I/27 Jesenice, průtah DOPRAVNĚ - INŽENÝRSKÉ OPATŘENÍ	Vypracoval: SAFEROAD Czech Republic s.r.o.
	Datum: 02/2022 Aktualizace:
Název listu: II. etapa: Objízdná trasa (detail 7)	List č.: 9 Formát: 1x A4

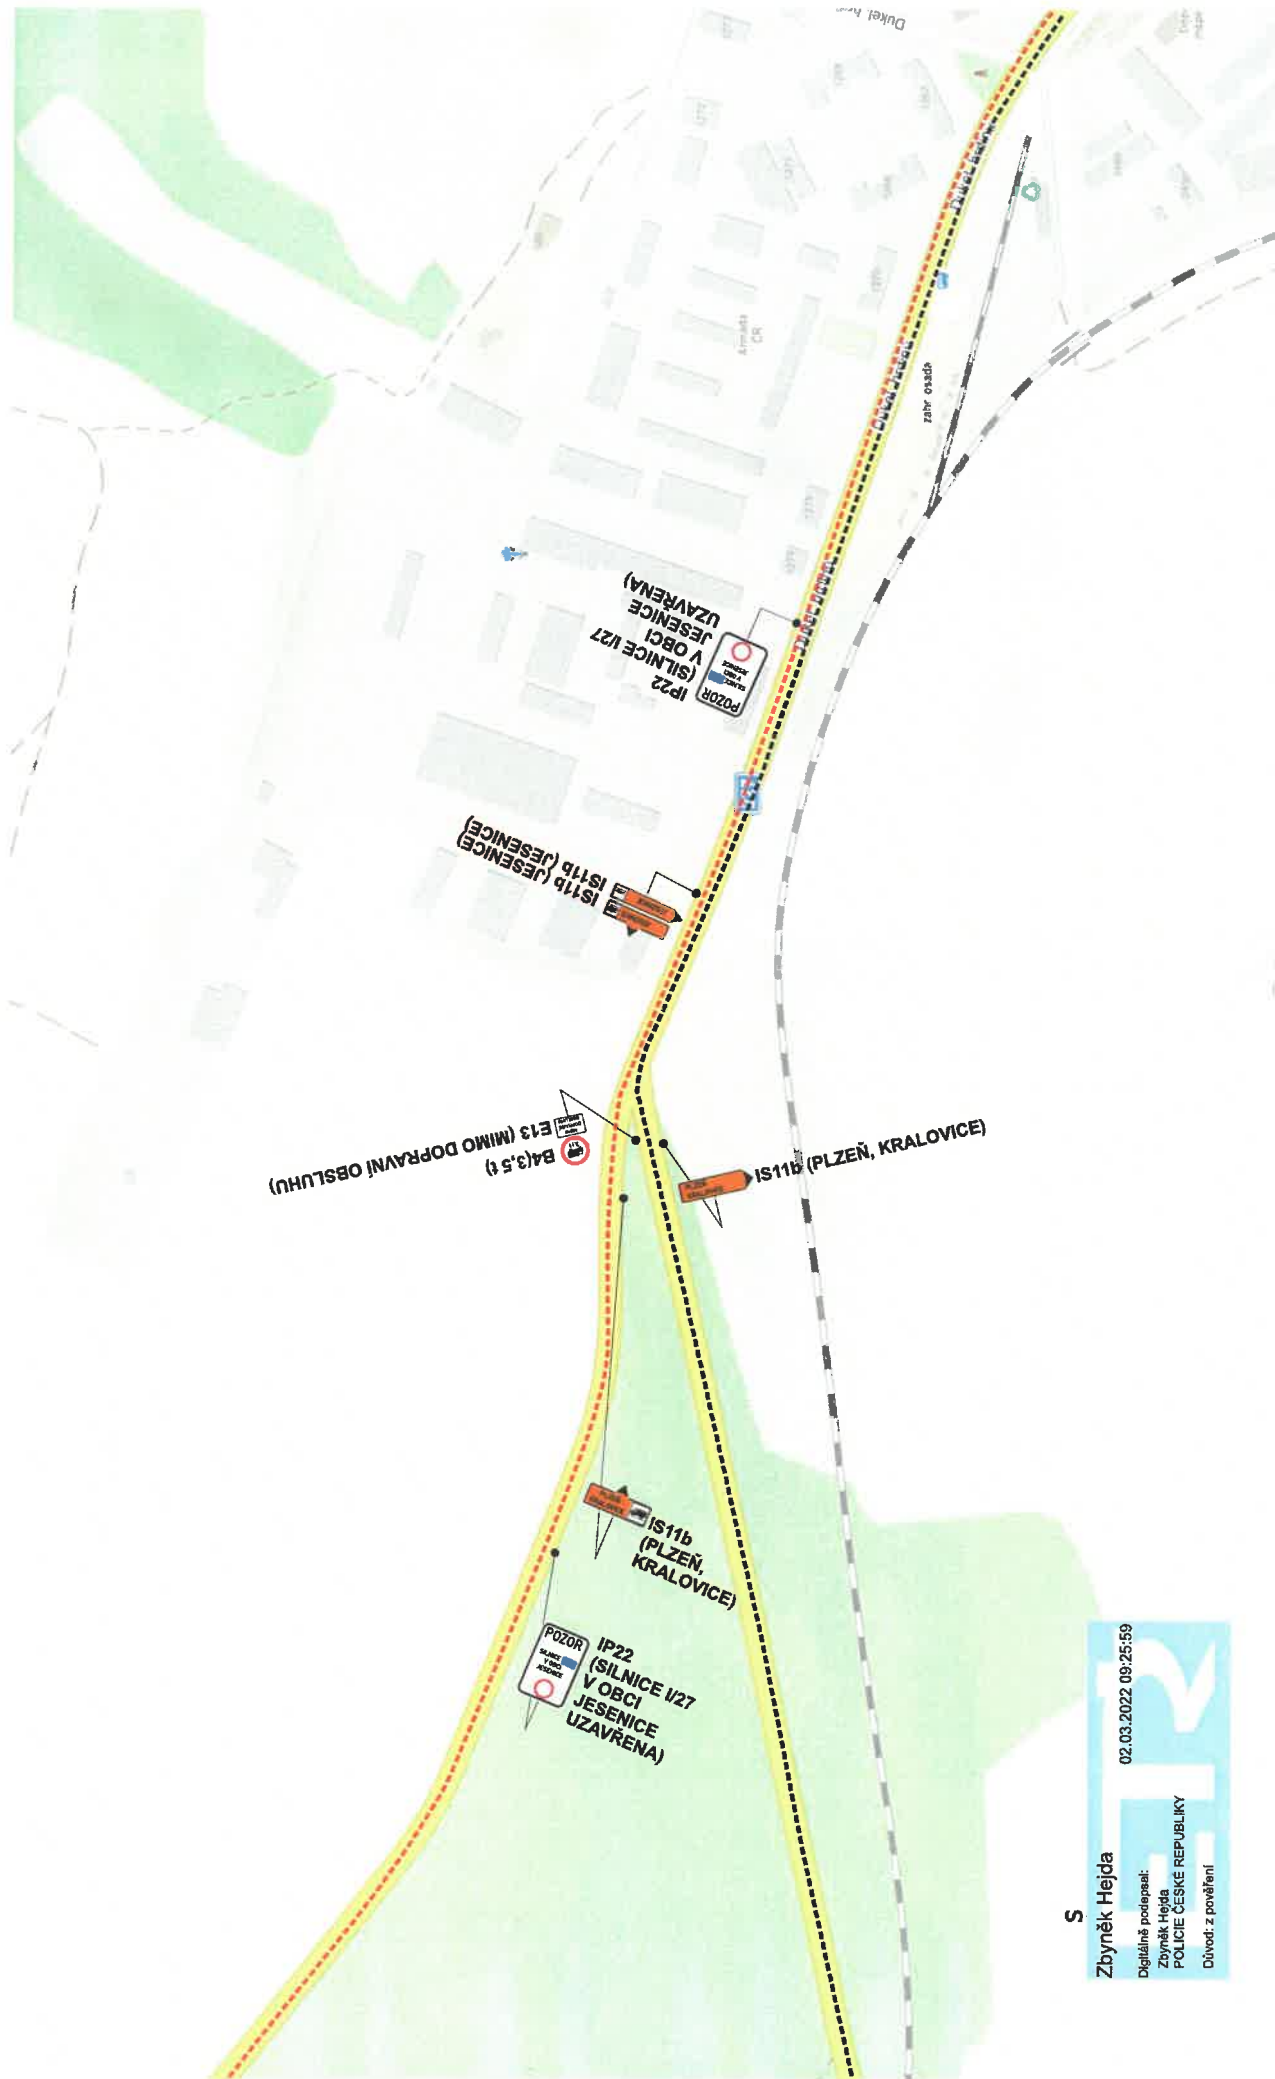

S

Zbyněk Hejda

Digitálně podepsal:

Zbyněk Hejda

POLICE ČESKÉ REPUBLIKY

Důvěř z pověření

02.03.2022 09:25:59

