


Název akce:	I/27 Jesenice, průtah DOPRAVNĚ - INŽENÝRSKÉ OPATŘENÍ		Vypracoval: SAFEROAD Czech Republic s.r.o.	
			Datum: 02/2022	Aktualizace:
Název listu:	II. etapa: Přehledná situace		List č.: 1	Formát: 1x A4

OD 1.5. 2022 DO 31.8. 2022

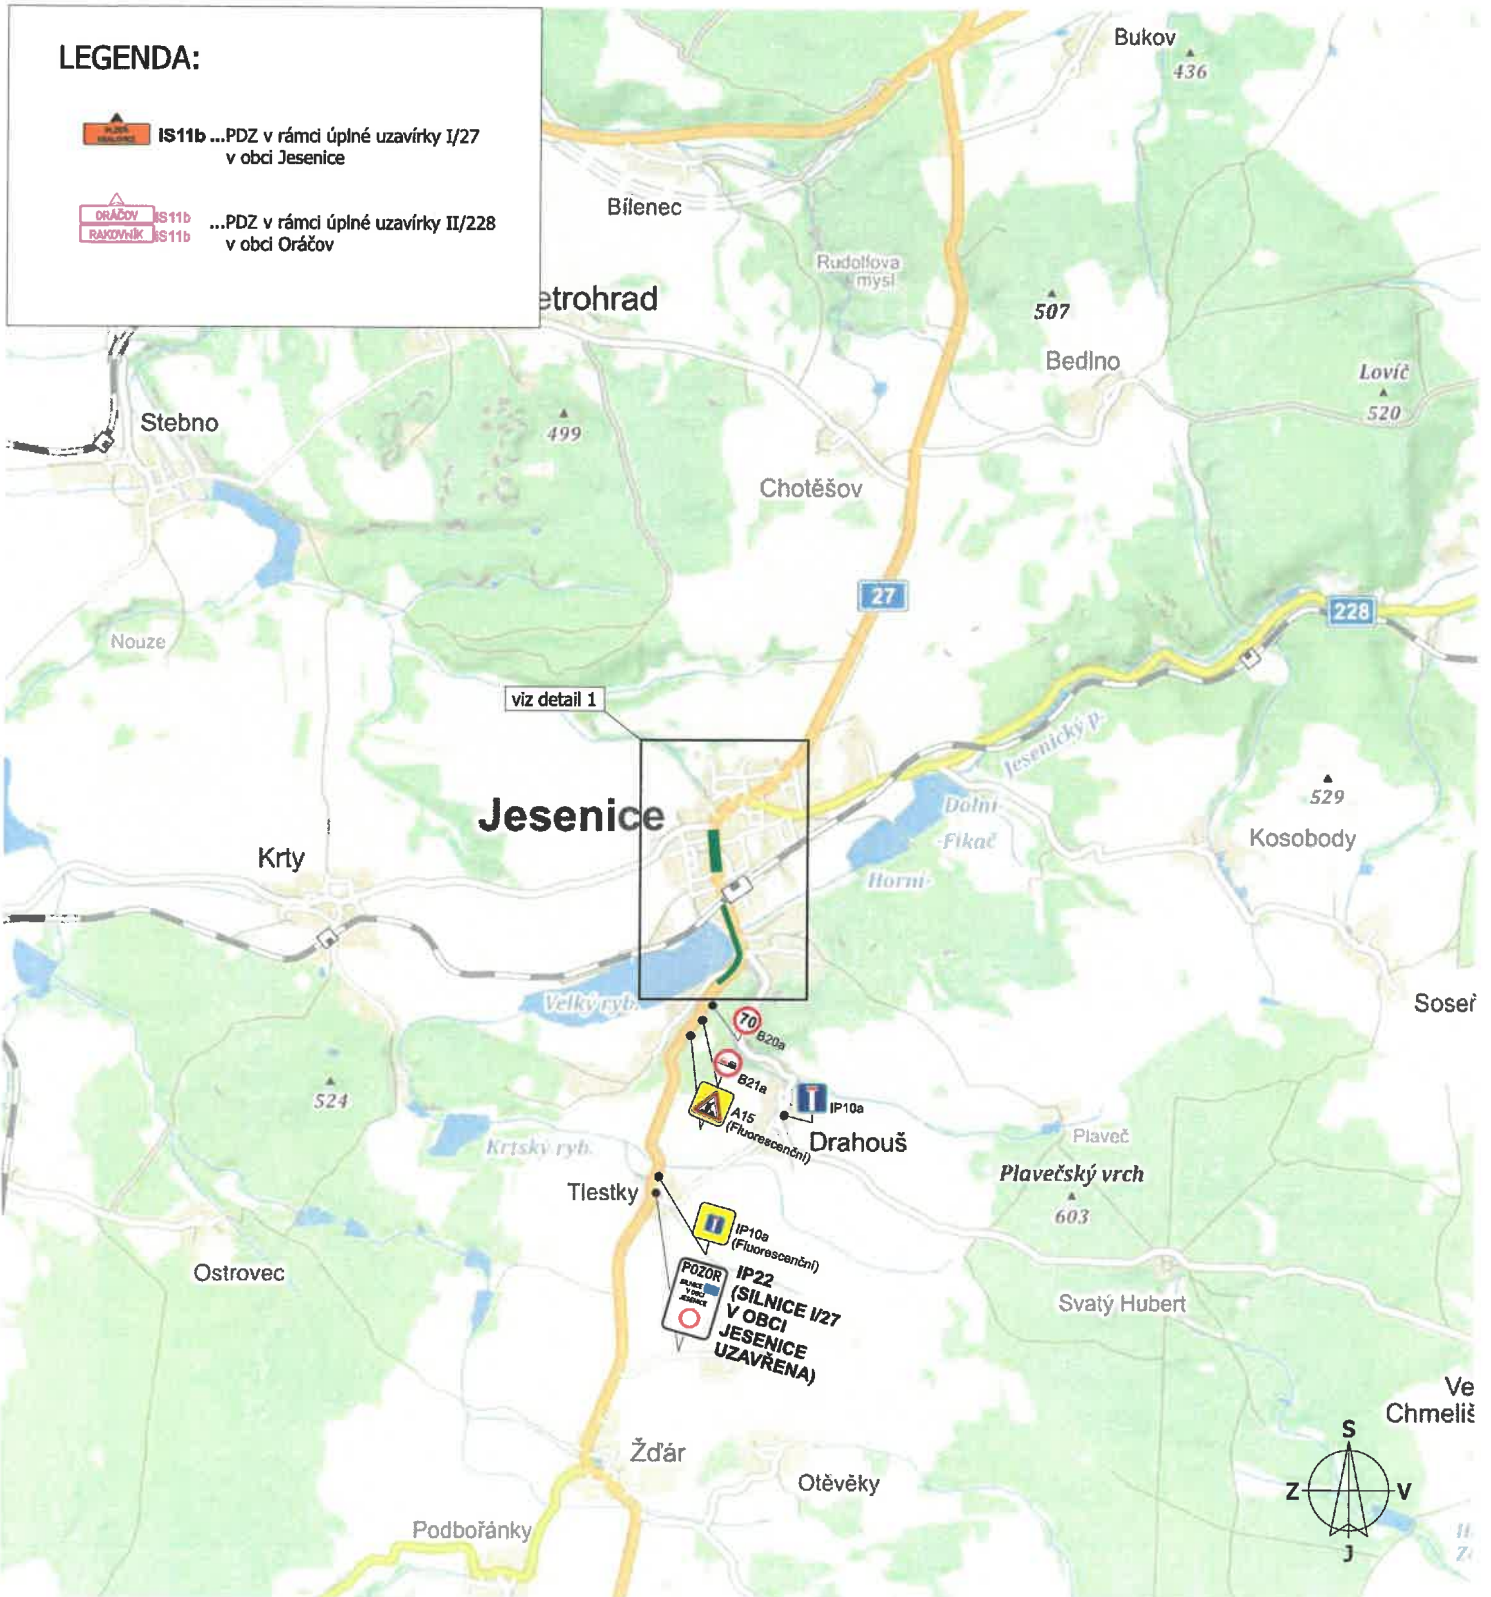

Název akce:

**I/27 Jesenice, průtah
DOPRAVNĚ - INŽENÝRSKÉ OPATŘENÍ**

Vypracoval: SAFEROAD Czech Republic s.r.o.

Datum: 02/2022

Aktualizace:


Název listu:


II. etapa: Detail 1


List č.: 2

Formát: 1x A3

LEGENDA:

 IS11b ...PDZ v rámci úplné uzavírky I/27
v obci Jesenice

 ...PDZ v rámci úplné uzavírky II/228
v obci Oráčov

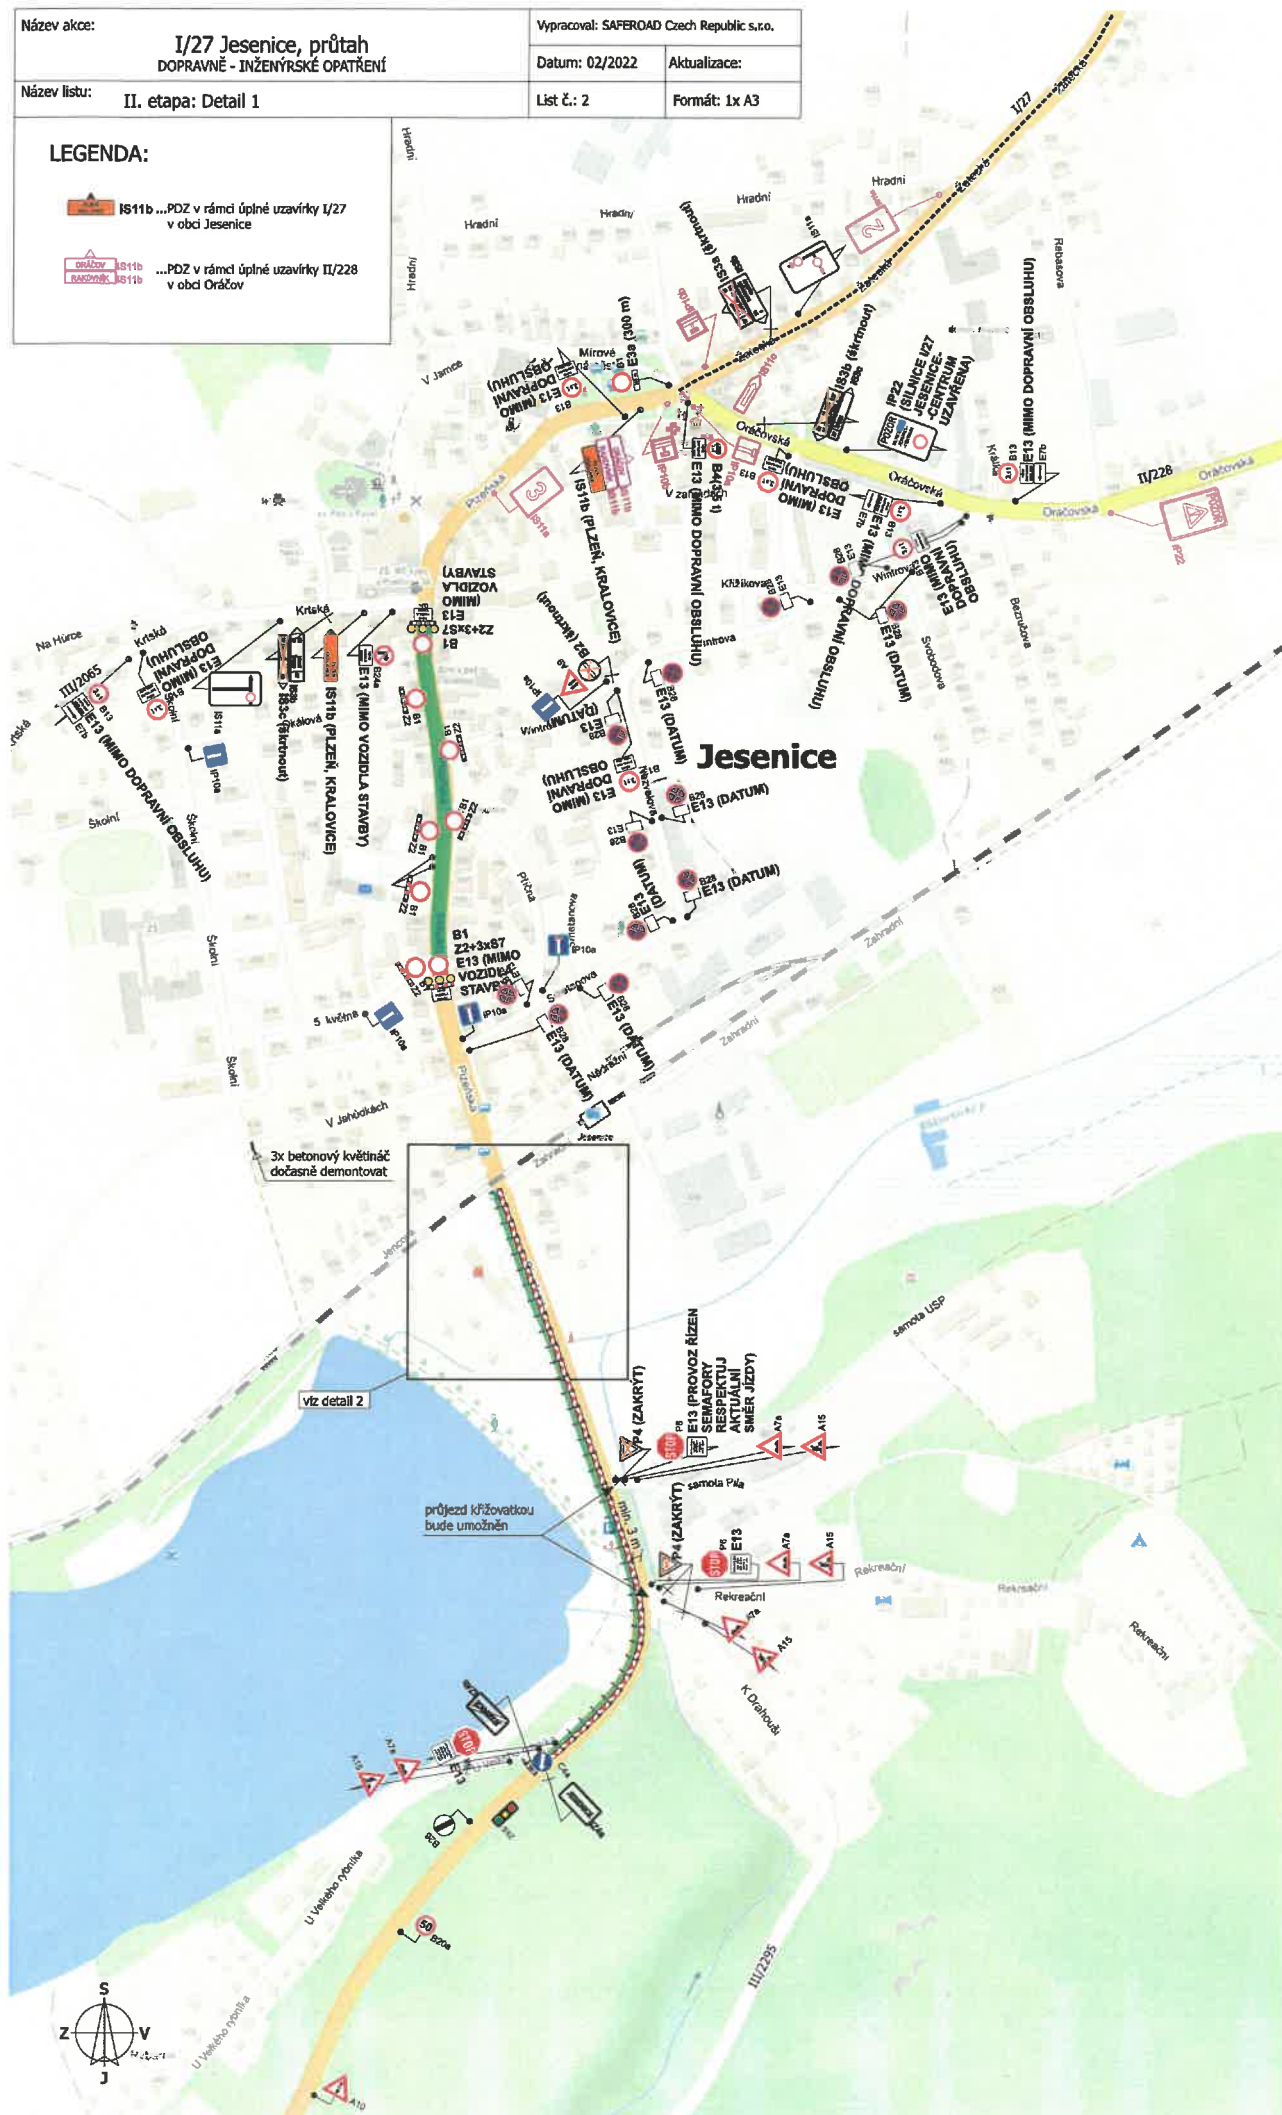



Název akce:

I/27 Jesenice, průtah
DOPRAVNĚ - INŽENÝRSKÉ OPATŘENÍ

Vypracoval: SAFEROAD Czech Republic s.r.o.

Datum: 02/2022

Aktualizace:

Název listu:

II. etapa: Detail 2

List č.: 3


Formát: 1x A4



Název akce:	I/27 Jesenice, průtah DOPRAVNĚ - MĚZENÝSKÉ OPATŘENÍ		
Název listu:	II. etapa: Objízdná trasa		
Wynacoval:	SÁPĚROAD Czech Republic s.r.o.	Datum:	02/2022
Actualizace:		Formát:	1x A3
List č.:	4		

Legenda:


- objízdná trasa
- pracovní místo

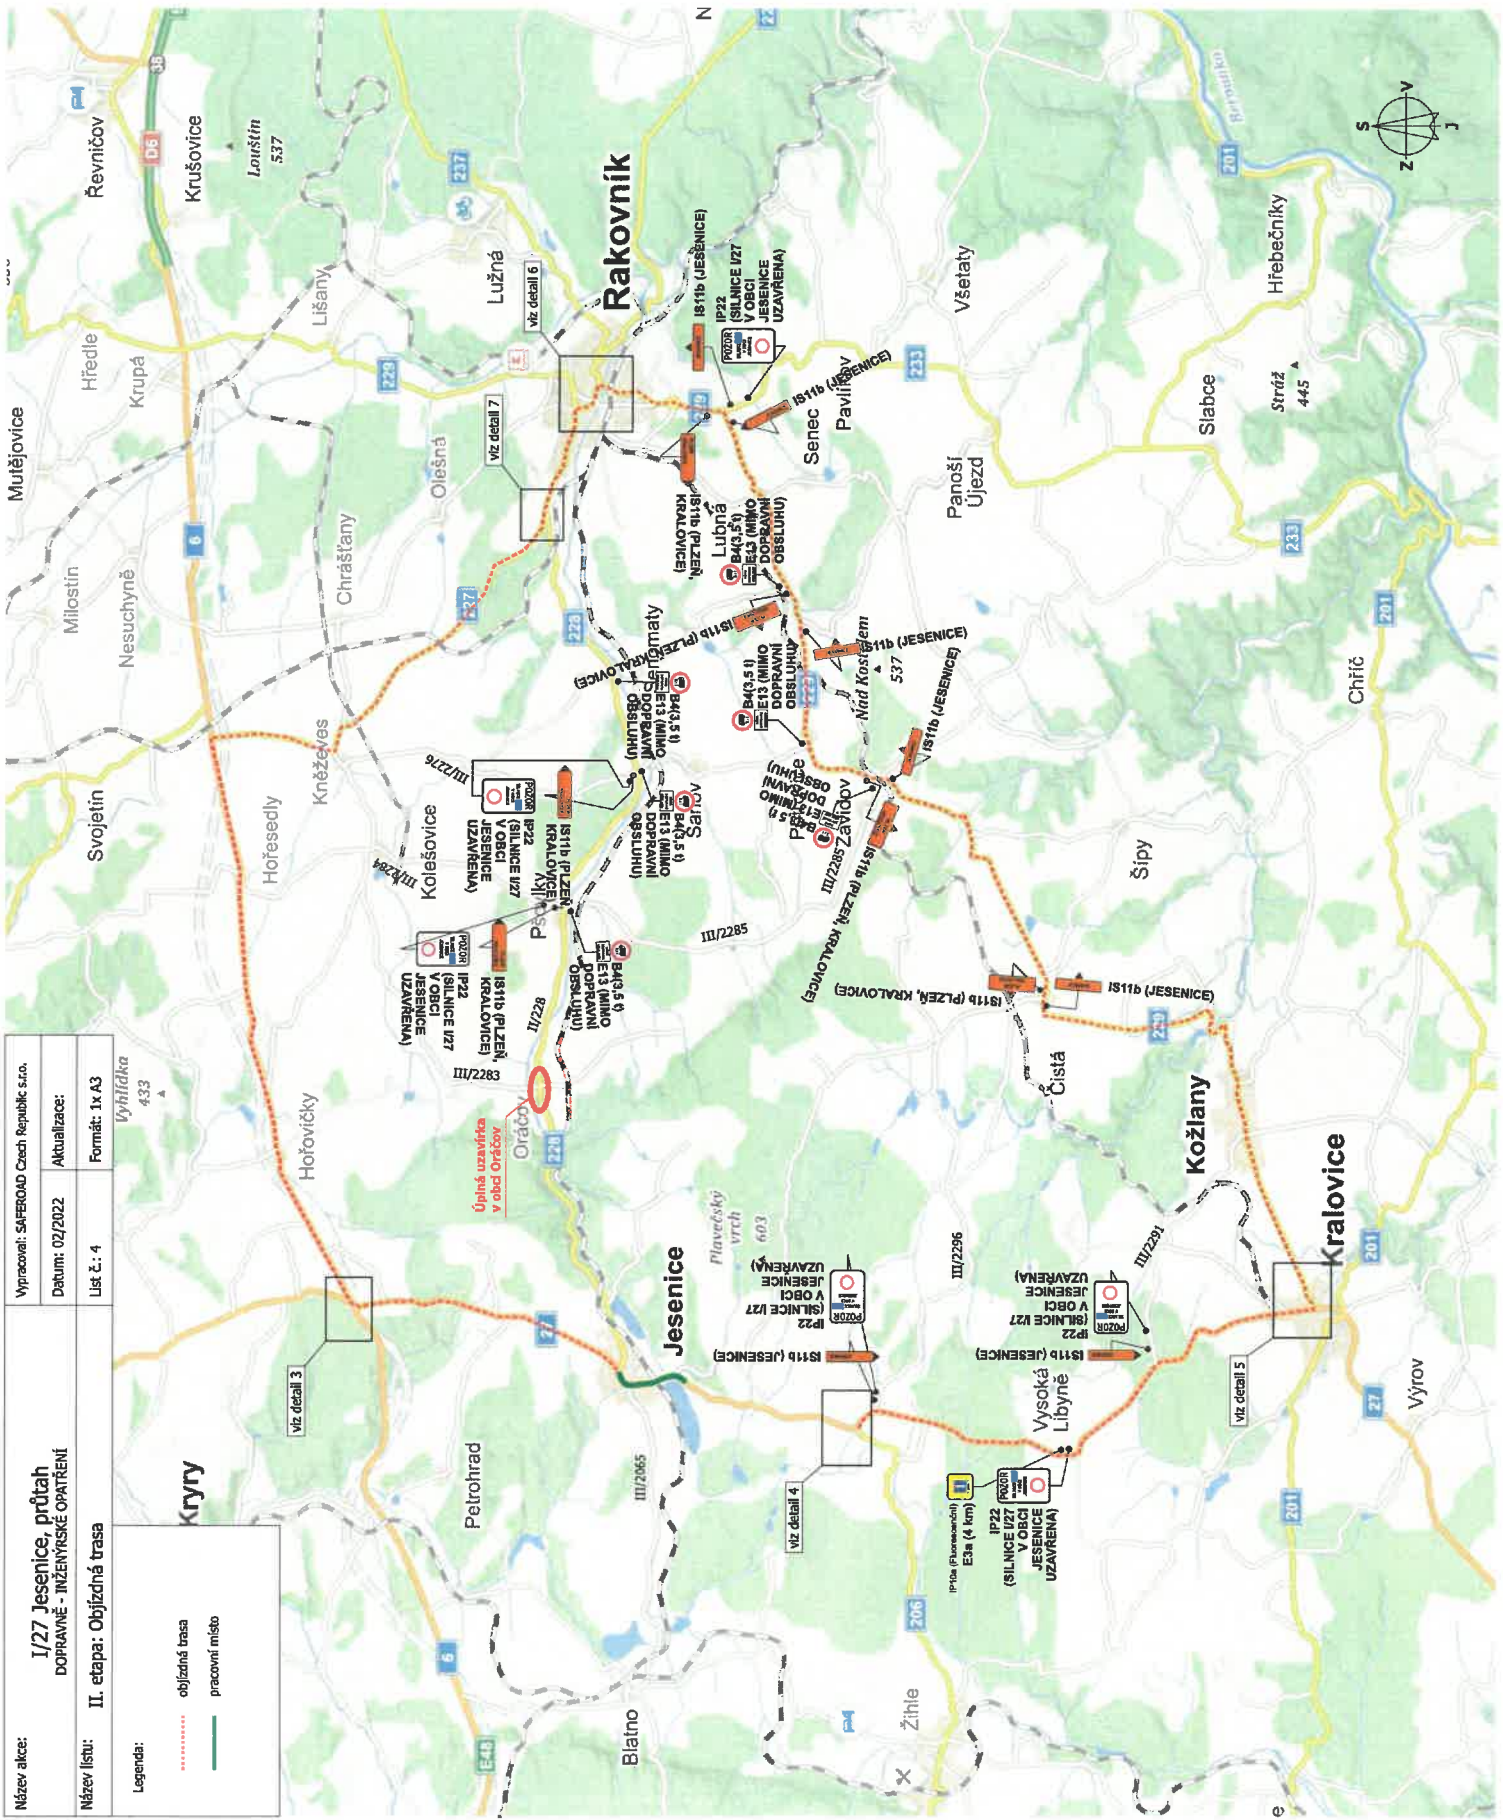


Název akce:	I/27 Jesenice, průtah DOPRAVNĚ - INŽENÝRSKÉ OPATŘENÍ		
	Vypracoval: SAFEROAD Czech Republic s.r.o.	Datum: 02/2022	Aktualizace:
Název listu:	II. etapa: Objízdná trasa (detail 3)	List č.: 5	Formát: 1x A4

LEGENDA:

-  IS11b ...PDZ v rámci úplné uzavírky I/27 v obci Jesenice
-  ...PDZ v rámci úplné uzavírky II/228 v obci Oráčov

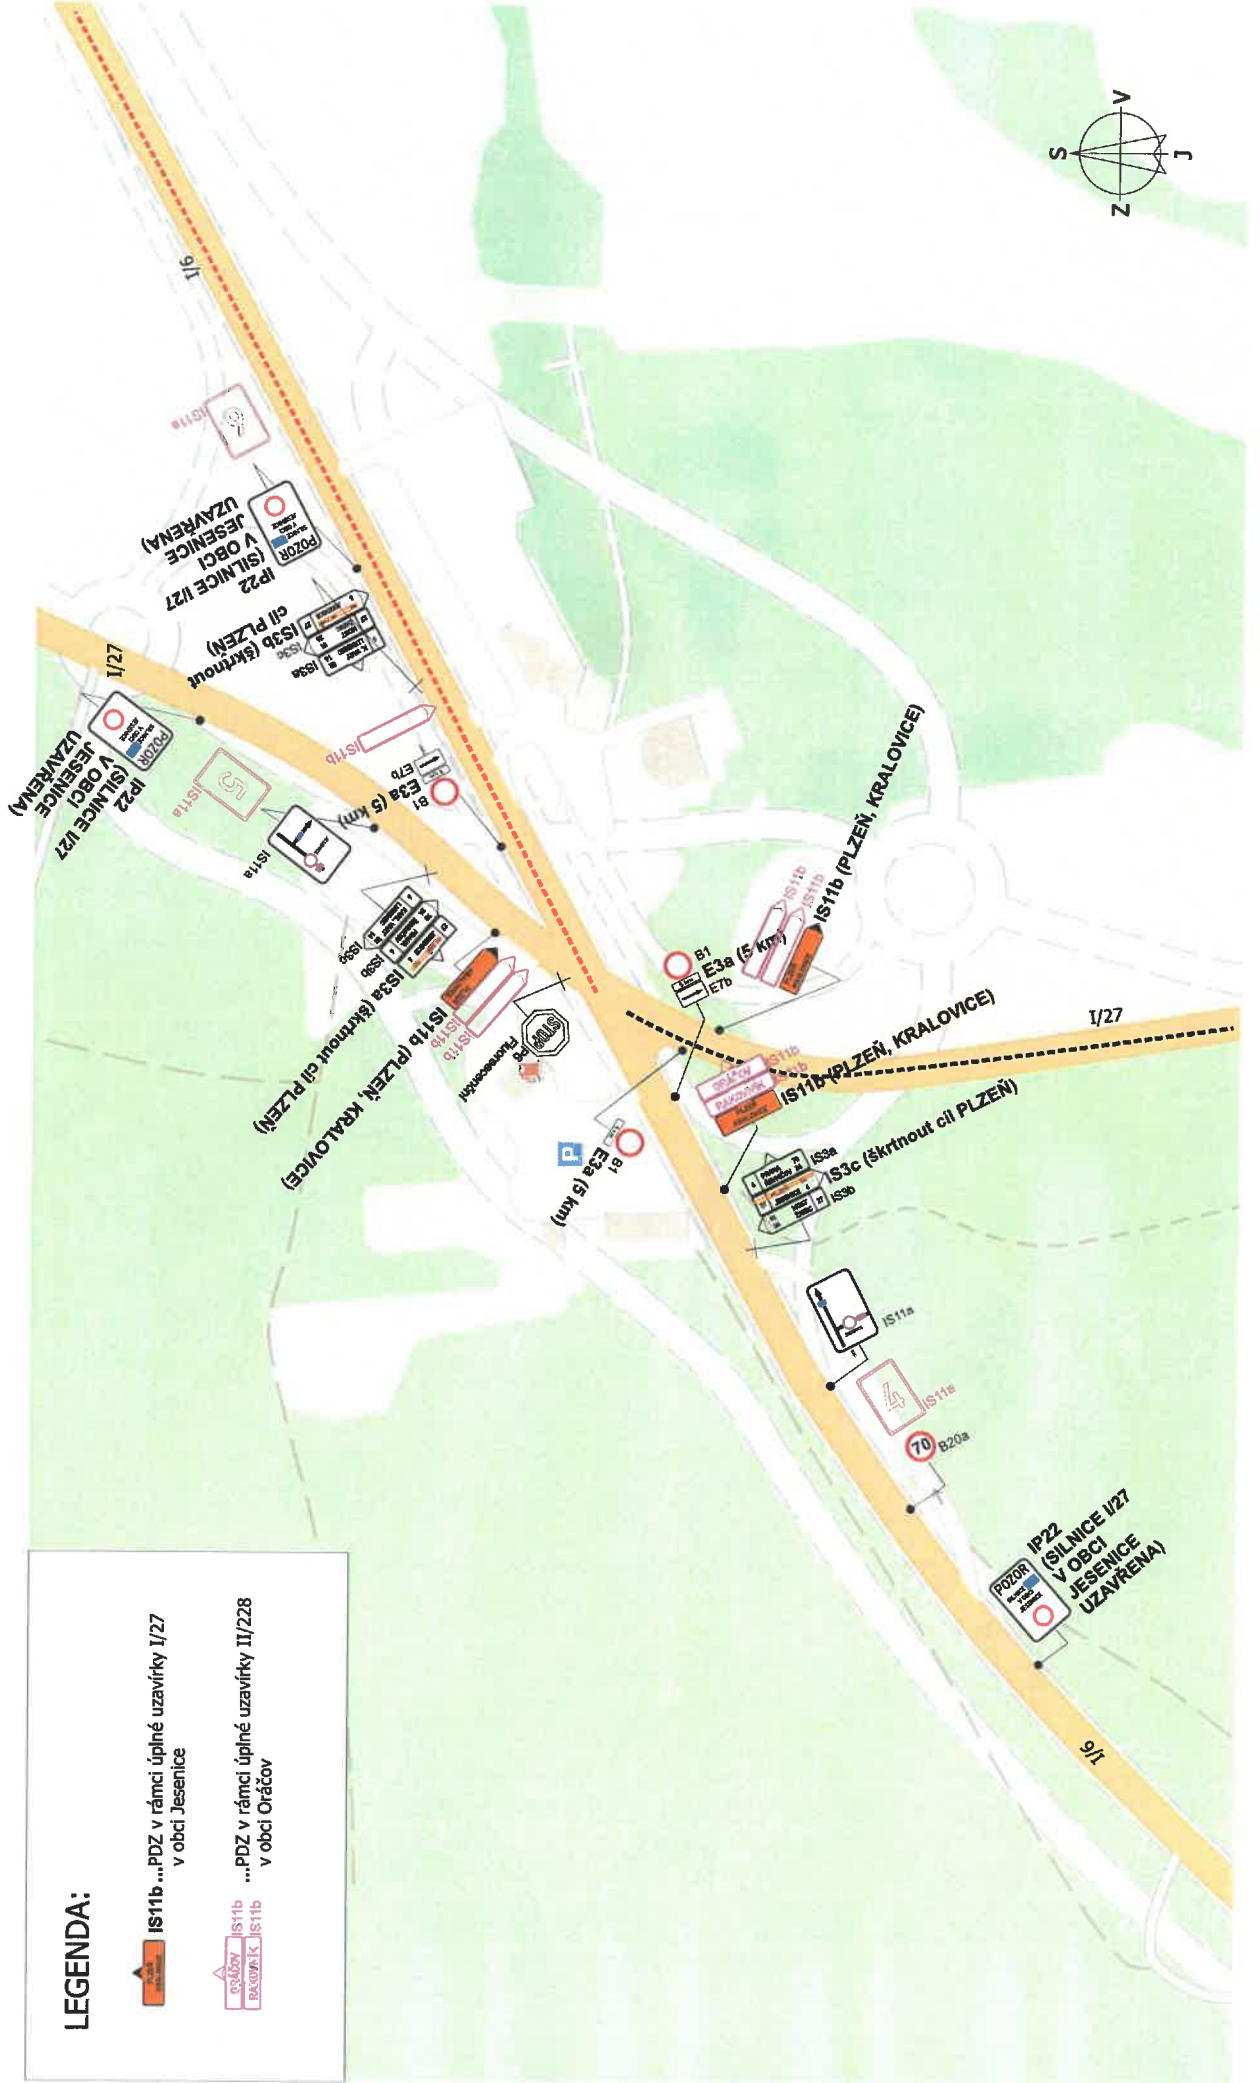


Název akce:	I/27 Jesenice, průtah DOPRAVNĚ - INŽENÝRSKÉ OPATŘENÍ		Vypracoval: SAFEROAD Czech Republic s.r.o.
			Datum: 02/2022 Aktualizace:
Název listu:	II. etapa: Objízdná trasa (detail 4)	List č.: 6	Formát: 1x A4

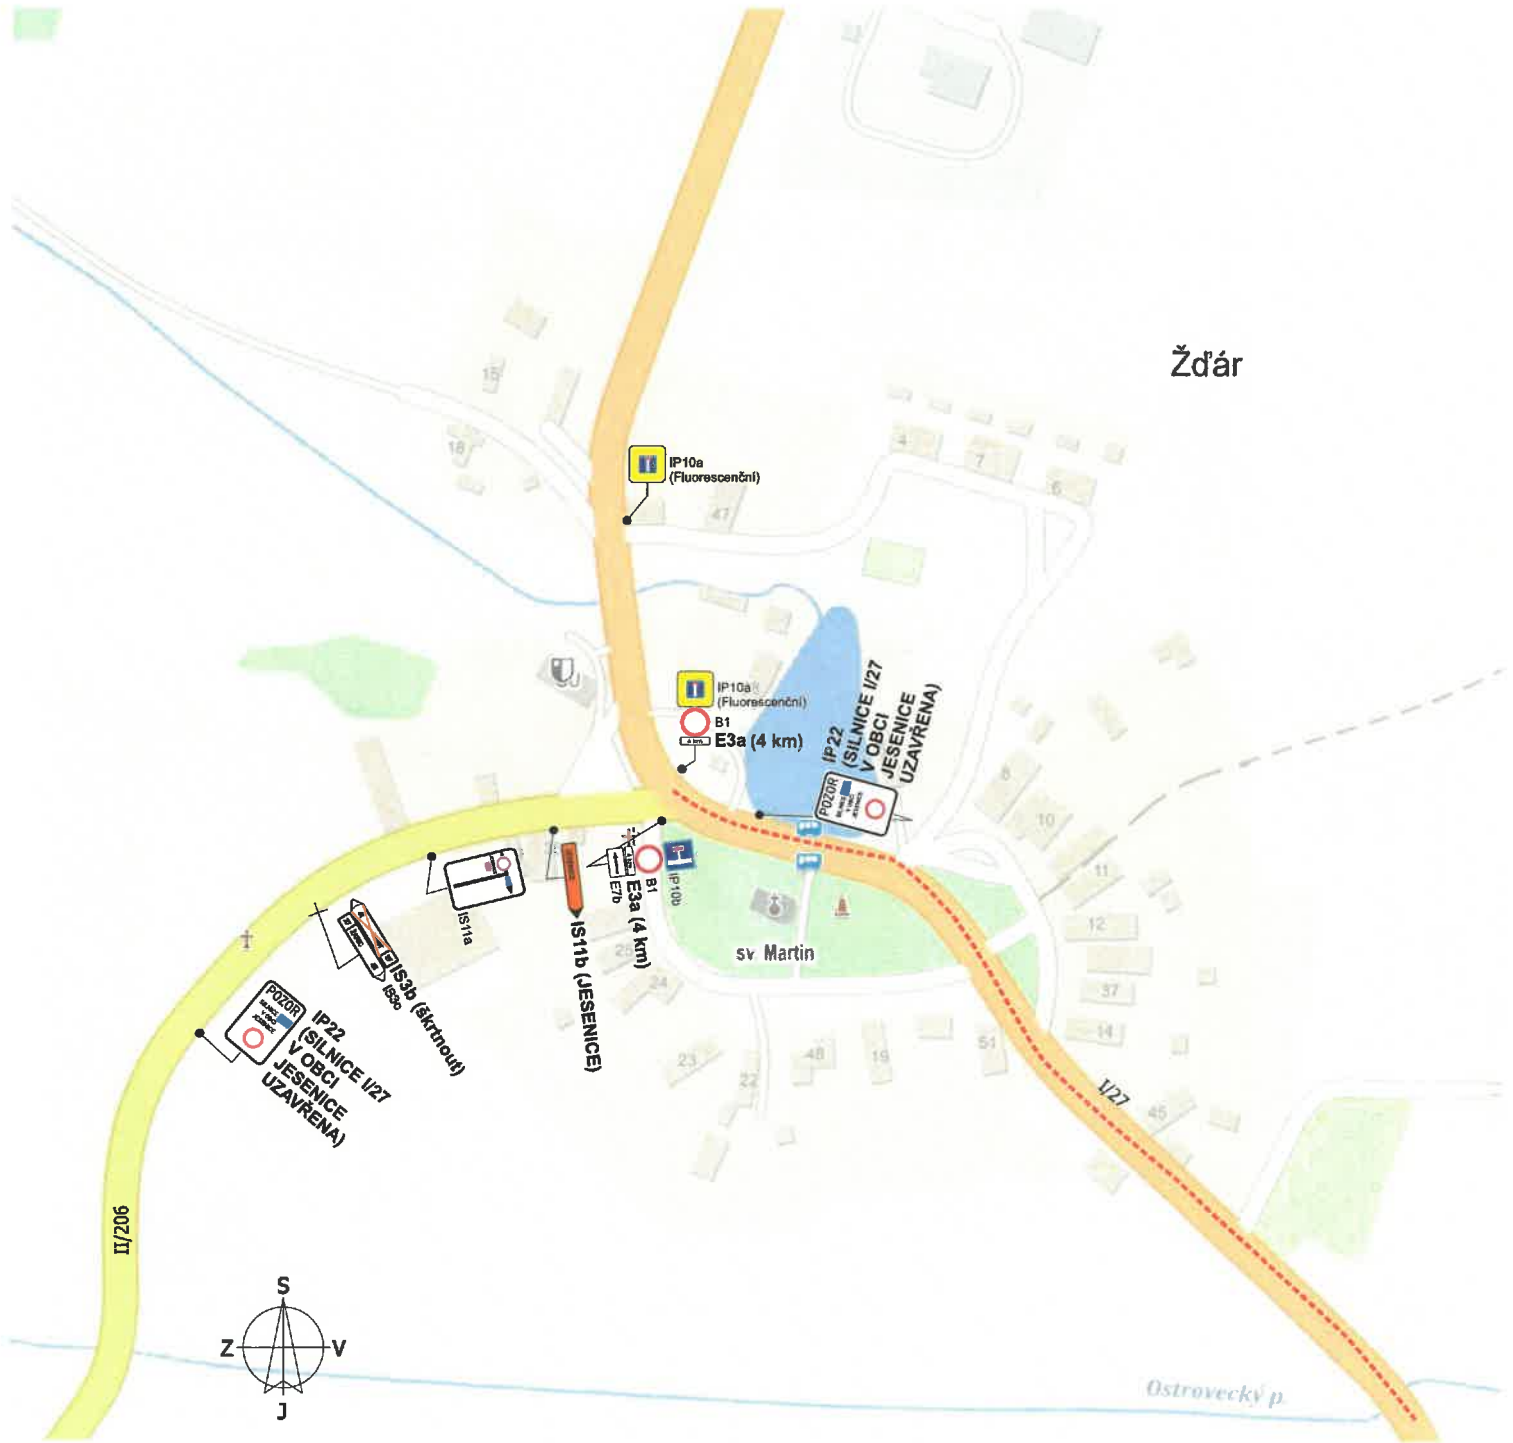




Název akce: I/27 Jesenice, průtah DOPRAVNĚ - INŽENÝRSKÉ OPATŘENÍ	Vypracoval: SAFEROAD Czech Republic s.r.o.	
	Datum: 02/2022	Aktualizace:
Název listu: II. etapa: Objízdná trasa (detail 5)	List č.: 7	Formát: 1x A4

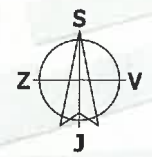

Název akce:	I/27 Jesenice, průtah DOPRAVNĚ - INŽENÝRSKÉ OPATŘENÍ	
	Vypracoval: SAFEROAD Czech Republic s.r.o.	Aktualizace:
Název listu:	II. etapa: Objízdňá trasa (detail 6)	Formát: 1x A4
	Datum: 02/2022	List č.: 8

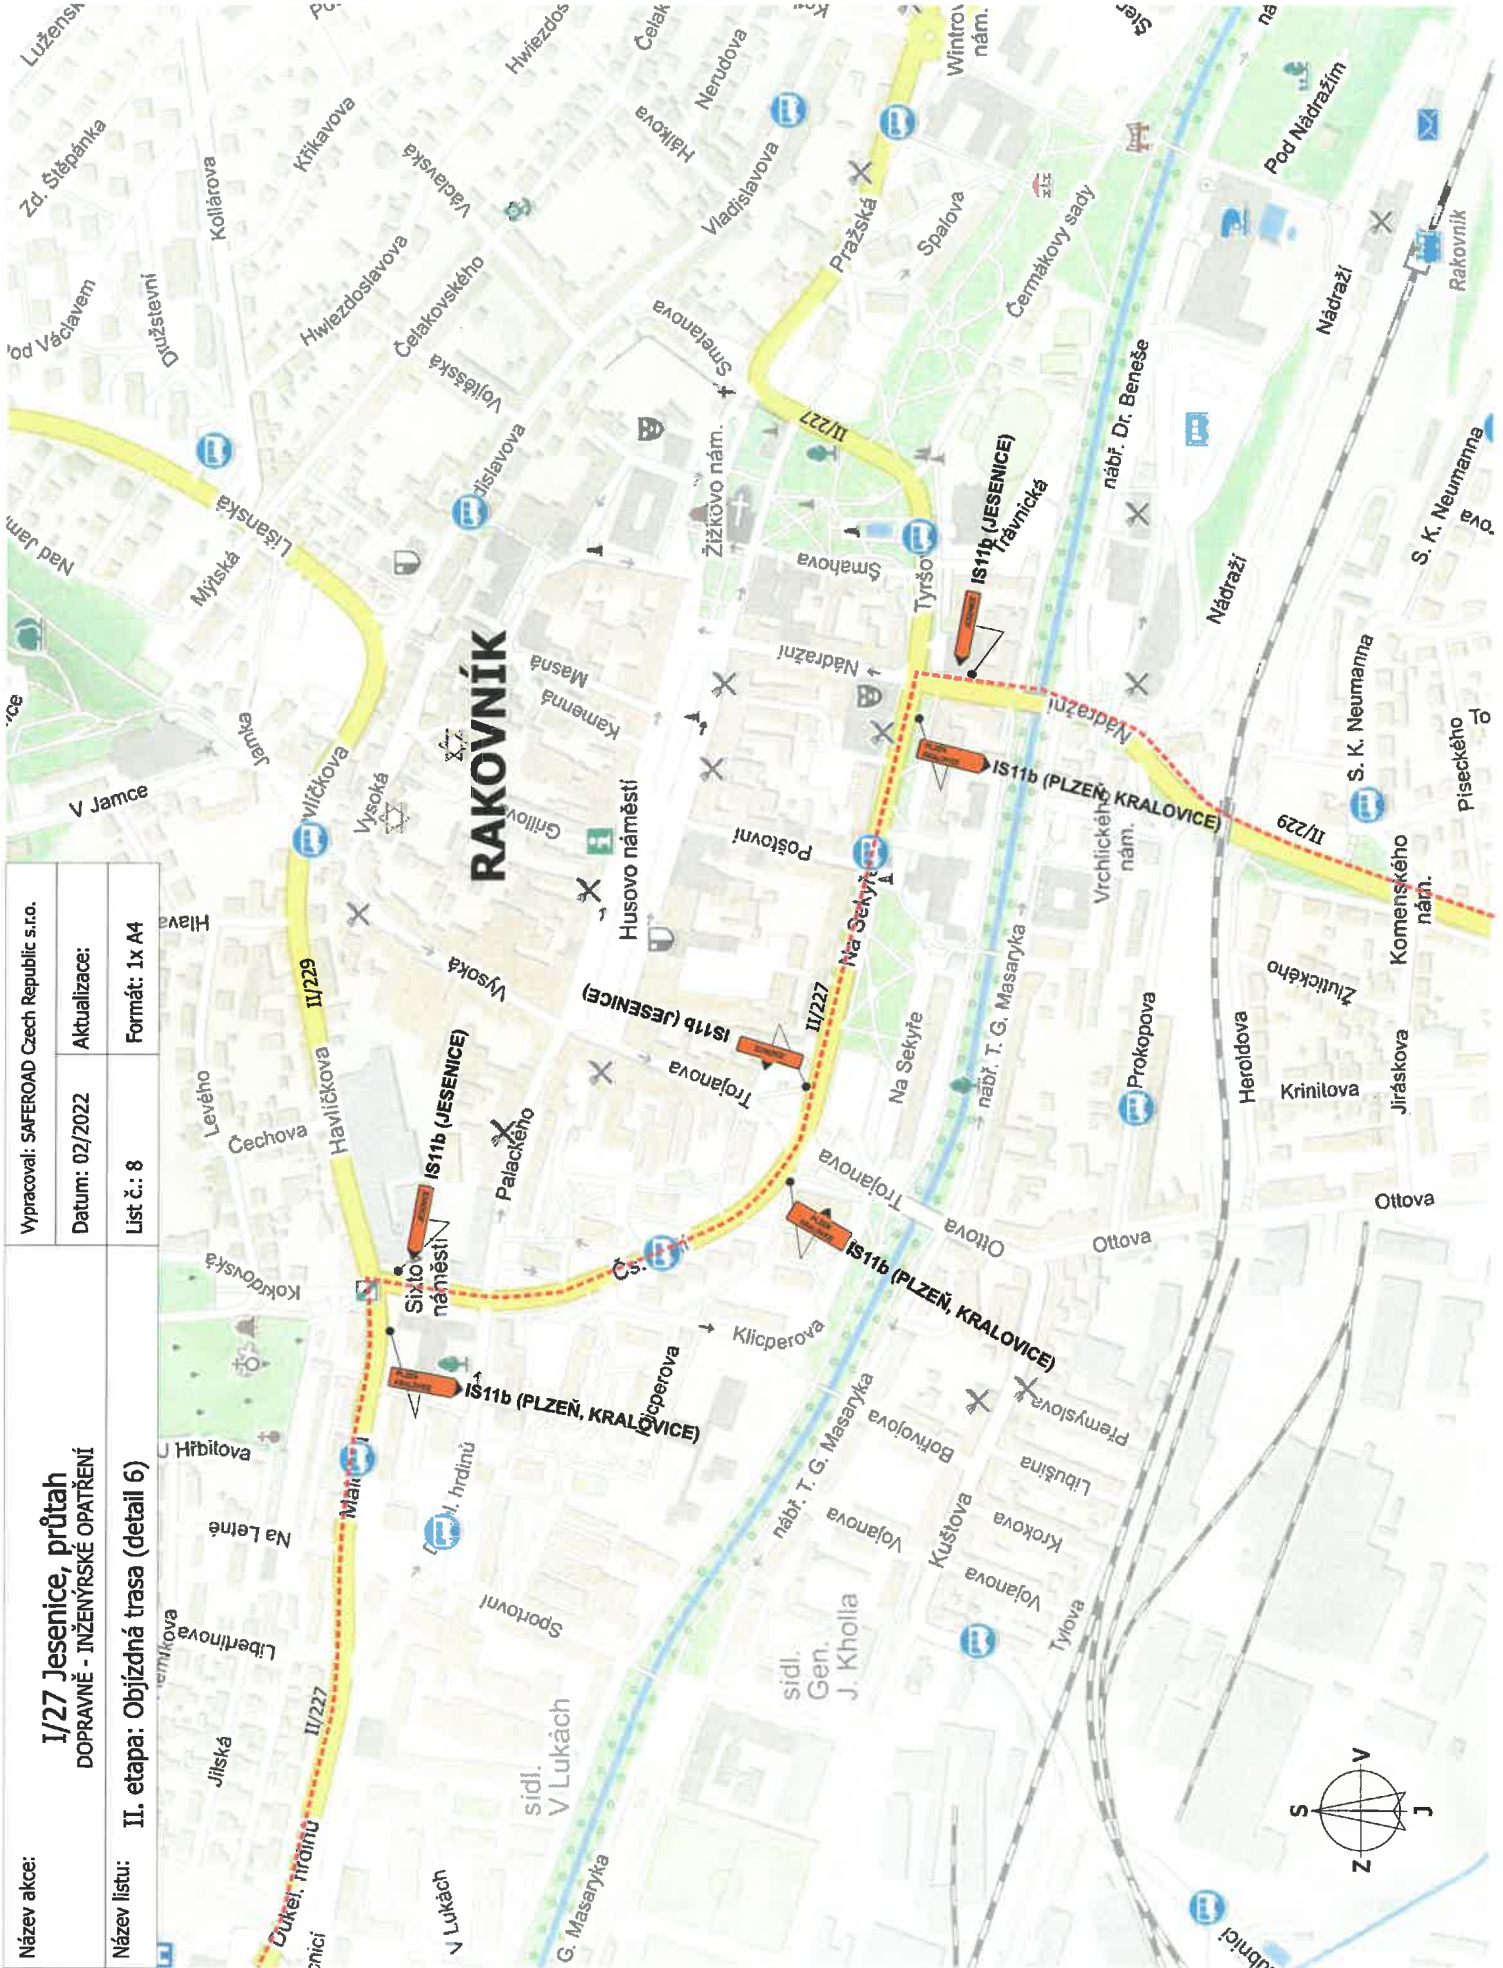


Název akce:	I/27 Jesenice, průtah DOPRAVNĚ - INŽENÝRSKÉ OPATŘENÍ	
	Vypracoval: SAFEROAD Czech Republic s.r.o.	Aktualizace:
Název listu:	II. etapa: Objízdná trasa (detail 7)	Formát: 1x A4
	Datum: 02/2022	Formát: 1x A4
	List č.: 9	

LEGENDA:

 **IS11b** ...PDZ v rámci úplné uzavírky I/27 v obci Jesenice

 **IS11b** ...PDZ v rámci úplné uzavírky II/228 v obci Oráčov

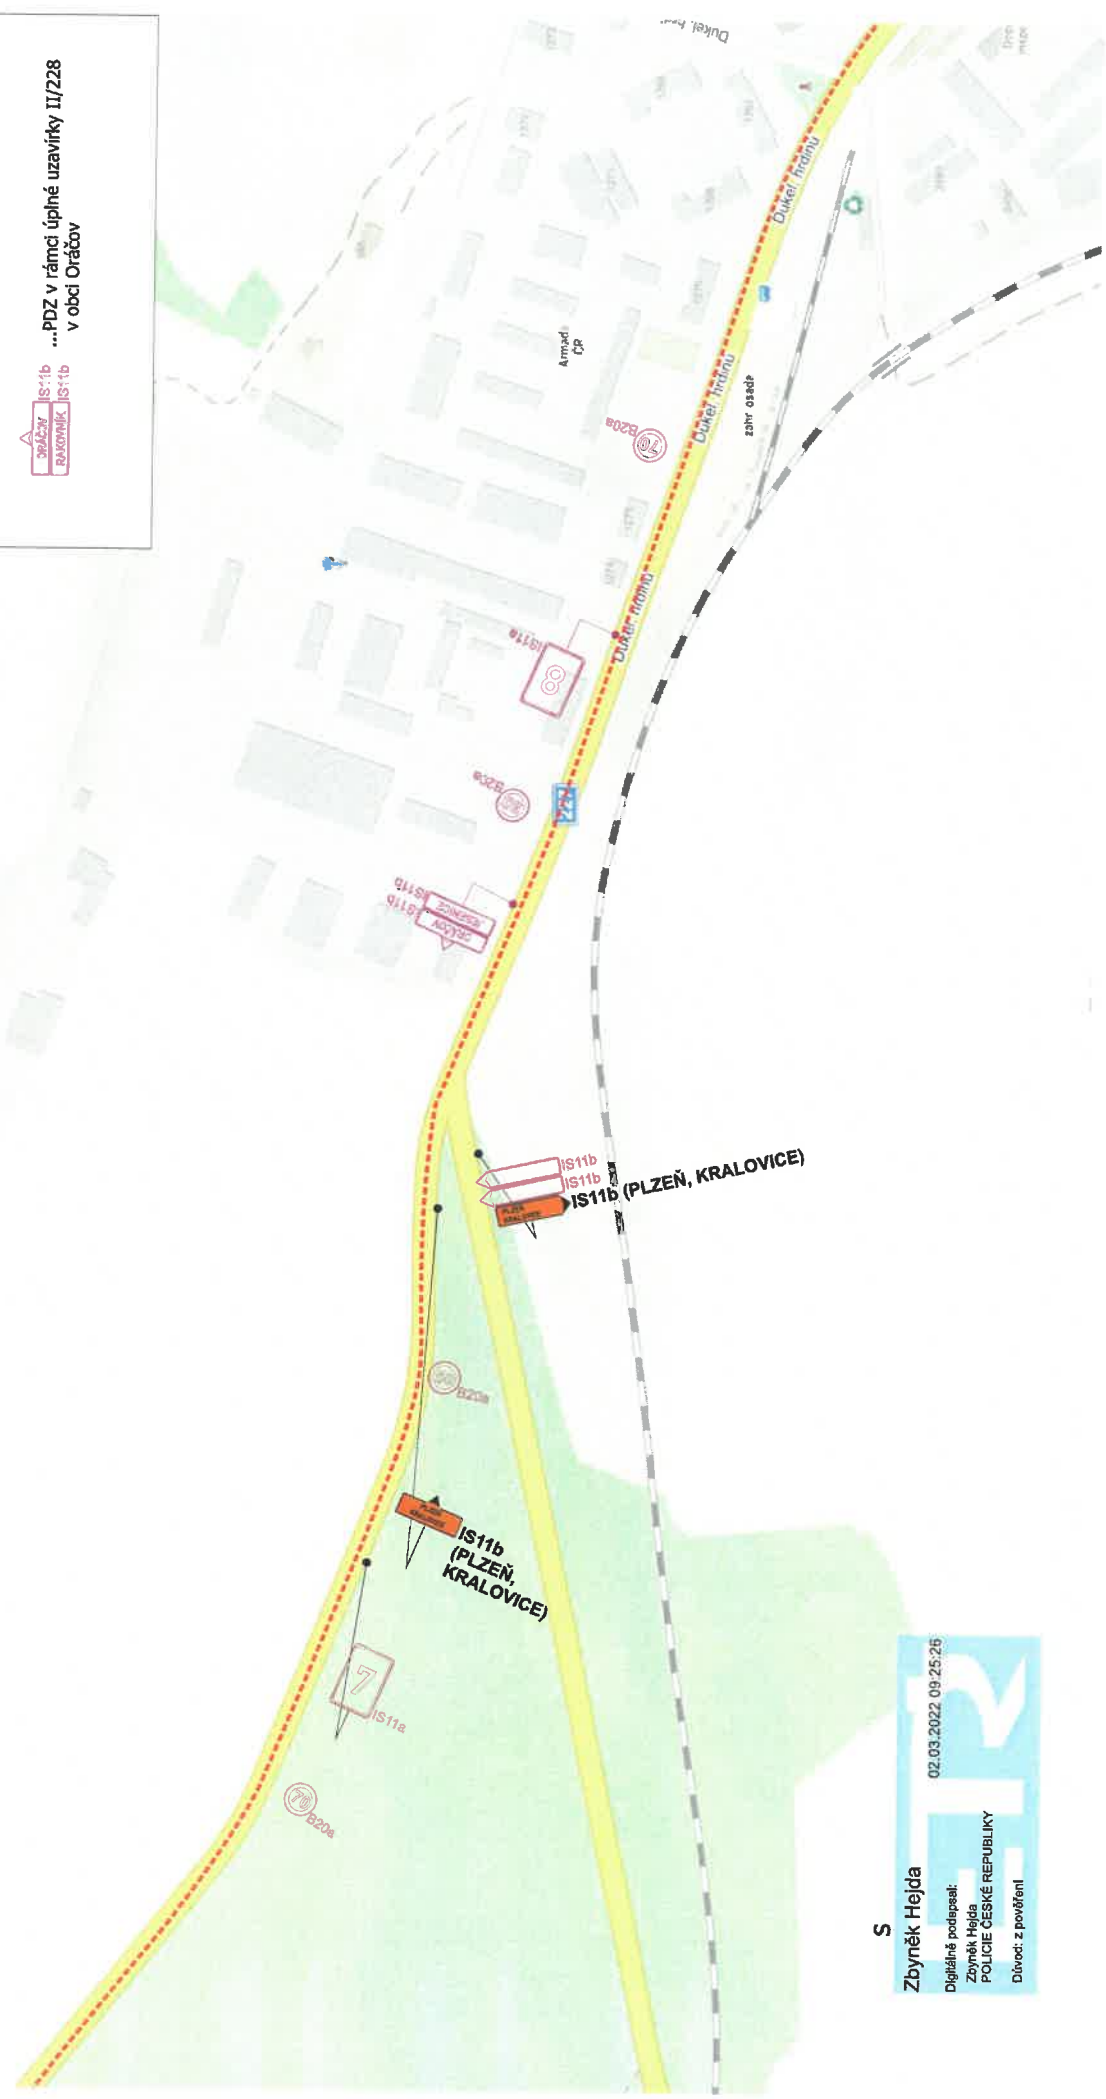

S

Zbyněk Hejda
02.03.2022 09:25:26

Digitálně podepsal:
Zbyněk Hejda
POLICIE ČESKÉ REPUBLIKY
Dělovcí z pověření

